



АДМИНИСТРАЦИЯ МУНИЦИПАЛЬНОГО ОБРАЗОВАНИЯ
СОСНОВОБОРСКИЙ ГОРОДСКОЙ ОКРУГ ЛЕНИНГРАДСКОЙ ОБЛАСТИ

ПОСТАНОВЛЕНИЕ

от 21/02/2023 № 471

Об утверждении проекта межевания территории, ограниченной ул. Солнечная, ул. Петра Великого, проездом Копорского полка, и расположенной на территории Сосновоборского городского округа Ленинградской области (микрорайон № 15)

Рассмотрев проект межевания территории, ограниченной ул. Солнечная, ул. Петра Великого, проездом Копорского полка, и расположенной на территории Сосновоборского городского округа Ленинградской области (микрорайон № 15) (далее - Проект), разработанный на основании муниципального контракта от 14.02.2022 № 92, обращение индивидуального предпринимателя Никитина Вячеслава Вячеславовича (вх. № 121/23-1-1 от 06.02.2023) об утверждении Проекта, в соответствии со статьями 45, 46 Градостроительного кодекса Российской Федерации, областным законом Ленинградской области от 30.12.2022 № 166-оз «О внесении изменений в статью 1 областного закона "О перераспределении полномочий в области градостроительной деятельности между органами государственной власти Ленинградской области и органами местного самоуправления Ленинградской области», постановлением Правительства Российской Федерации от 31.12.2015 № 1532 «Об утверждении Правил предоставления документов, направляемых или предоставляемых в соответствии с частями 1, 3 - 13.3, 15, 15(1), 15.2 статьи 32 Федерального закона "О государственной регистрации недвижимости" в федеральный орган исполнительной власти (его территориальные органы), уполномоченный Правительством Российской Федерации на осуществление государственного кадастрового учета, государственной регистрации прав, ведение Единого государственного реестра недвижимости», администрация Сосновоборского городского округа **п о с т а н о в л я е т**:

1. Утвердить проект межевания территории, ограниченной ул. Солнечная, ул. Петра Великого, проездом Копорского полка, и расположенной на территории Сосновоборского городского округа Ленинградской области (микрорайон № 15) в состав:
 - текстовая часть проекта межевания территории, согласно приложению № 1 к настоящему постановлению;
 - чертеж межевания территории, отображающий границы образуемых земельных участков, согласно приложению № 2 к настоящему постановлению;
 - чертеж межевания территории, отображающий границы образуемых земельных участков, согласно приложению № 3 к настоящему постановлению;
 - чертеж межевания территории, отображающий границы образуемых земельных участков, согласно приложению № 4 к настоящему постановлению;
 - чертеж межевания территории, отображающий устанавливаемые красные линии, линии отступа от красных линий в целях определения мест допустимого размещения зданий,

сооружений, границы территории, в отношении которой утвержден проект межевания территории согласно приложению № 5 к настоящему постановлению.

2. Администрации Сосновоборского городского округа:
 - 2.1. Направить проект межевания территории в орган регистрации прав по Ленинградской области.
 - 2.2. в течение 5 рабочих дней направить материалы проекта межевания в МКУ «ЦИОГД» для размещения в государственной информационной системе обеспечения градостроительной деятельности.
3. Общему отделу администрации (Смолкина М.С.):
 - 3.1. Обнародовать настоящее постановление на электронном сайте городской газеты «Маяк»;
 - 3.2. Опубликовать настоящее постановление (без приложений) в городской газете «Маяк».
4. Отделу по связям с общественностью (пресс-центр) комитета по общественной безопасности и информации администрации (Бастина Е.А.) разметить настоящее постановление на официальном сайте Сосновоборского городского округа.
5. МКУ «ЦИОГД» (Уваров П.В.) в течение 5 рабочих дней с момента получения документов (пункт 2.2.) внести материалы проекта межевания территории в государственную информационную систему обеспечения градостроительной деятельности.
6. Настоящее постановление вступает в силу со дня официального обнародования.
7. Контроль исполнения настоящего постановления возложить на первого заместителя главы администрации Сосновоборского городского округа Лютикова С.Г.

Глава Сосновоборского городского округа



М.В. Воронков

Текстовая часть проекта межевания территории.

1. Перечень и сведения о площади образуемых земельных участков и их возможные способы образования. Вид разрешенного использования образуемых земельных участков в соответствии с проектом межевания территории.

Таблица 1

Условное обозначение образуемого земельного участка	Площадь образуемого земельного участка (м2)	Возможные способы образования	Вид разрешенного использования согласно ПЗЗ	Примечание
ЗУ1	160	Образование земельного участка из земель, государственная собственность на которые не разграничена	Магазины (4.4)	-
ЗУ2	1061	Образование земельного участка из земель, государственная собственность на которые не разграничена	Магазины (4.4)	-
ЗУ3	5155	Образование земельного участка из земель, государственная собственность на которые не разграничена	Многоэтажная жилая застройка (высотная застройка) (2.6)	-
ЗУ4	3327	Образование земельного участка из земель, государственная собственность на которые не разграничена	Многоэтажная жилая застройка (высотная застройка) (2.6)	-
ЗУ5	3741	Образование земельного участка из земель, государственная собственность на которые не разграничена	Многоэтажная жилая застройка (высотная застройка) (2.6)	Многоконтурный земельный участок состоящий из 3 контуров ЗУ5(1) - ЗУ5(3)
ЗУ6	5303	Образование земельного участка из земель, государственная собственность на которые не разграничена	Многоэтажная жилая застройка (высотная застройка) (2.6)	Многоконтурный земельный участок состоящий из 2 контуров ЗУ6(1) и ЗУ6(2)

Условное обозначение образуемого земельного участка	Площадь образуемого земельного участка (м2)	Возможные способы образования	Вид разрешенного использования согласно ПЗЗ	Примечание
ЗУ7	5348	Образование земельного участка из земель, государственная собственность на которые не разграничена	Среднеэтажная жилая застройка – код 2.5	Многоконтурный земельный участок состоящий из 3 контуров ЗУ7(1) – ЗУ7(3)
ЗУ8	1483	Образование земельного участка из земель, государственная собственность на которые не разграничена	Многоэтажная жилая застройка (высотная застройка) (2.6)	-
ЗУ9	5898	Образование земельного участка из земель, государственная собственность на которые не разграничена	Многоэтажная жилая застройка (высотная застройка) (2.6)	Многоконтурный земельный участок состоящий из 2 контуров ЗУ9(1) и ЗУ9(2)
ЗУ10	3860	Образование земельного участка из земель, государственная собственность на которые не разграничена	Среднеэтажная жилая застройка – код 2.5	-
ЗУ11	1666	Образование земельного участка из земель, государственная собственность на которые не разграничена	Многоэтажная жилая застройка (высотная застройка) (2.6)	Многоконтурный земельный участок состоящий из 2 контуров ЗУ11(1) и ЗУ11(2)
ЗУ12	3080	Образование земельного участка из земель, государственная собственность на которые не разграничена	Среднеэтажная жилая застройка – код 2.5	Многоконтурный земельный участок состоящий из 2 контуров ЗУ12(1) и ЗУ12(2)
ЗУ13	11893	Образование земельного участка из земель, государственная собственность на которые не разграничена	Улично-дорожная сеть (12.0.1)	Многоконтурный земельный участок состоящий из 2 контуров ЗУ13(1) - ЗУ13(2)
ЗУ14	8019	Образование земельного участка из земель, государственная собственность на которые не разграничена	Благоустройство территории (12.0.2)	Многоконтурный земельный участок состоящий из 4 контуров ЗУ14(1) - ЗУ14(4)

Условное обозначение образуемого земельного участка	Площадь образуемого земельного участка (м2)	Возможные способы образования	Вид разрешенного использования согласно ПЗЗ	Примечание
ЗУ15	1920	Образование земельного участка из земель, государственная собственность на которые не разграничена	Благоустройство территории (12.0.2)	Многоконтурный земельный участок состоящий из 7 контуров ЗУ15(1) - ЗУ15(7)
ЗУ16	5565	Образование земельного участка из земель, государственная собственность на которые не разграничена	Благоустройство территории (12.0.2)	Многоконтурный земельный участок состоящий из 5 контуров ЗУ16(1) – ЗУ16(6)
ЗУ17	3777	Раздел земельного участка с кадастровым номером 47:15:0101006:19 с сохранением исходного в измененных граница	Благоустройство территории (12.0.2)	Многоконтурный земельный участок состоящий из 2 контуров ЗУ17(1) – ЗУ17(2)
ЗУ18	702	Образование земельного участка из земель, государственная собственность на которые не разграничена	Благоустройство территории (12.0.2)	-

2. Перечень и сведения о площади образуемых земельных участков, которые будут отнесены к территориям общего пользования или имуществу общего пользования, в том числе в отношении которых предполагаются резервирование и (или) изъятие для государственных или муниципальных нужд

Таблица 2

Номер земельного участка (Условный номер земельного участка)	Площадь	Примечание
ЗУ13	11893	Земельный участок, который будет отнесен к имуществу общего пользования
ЗУ14	8019	Земельный участок, который будет отнесен к имуществу общего пользования
ЗУ15	1920	Земельный участок, который будет отнесен к имуществу общего пользования

		пользования
ЗУ16	5565	Земельный участок, который будет отнесен к имуществу общего пользования
ЗУ17	3777	Земельный участок, который будет отнесен к имуществу общего пользования
ЗУ18	702	Земельный участок, который будет отнесен к имуществу общего пользования

Изъятие или резервирование земельных участков не предусмотрено.

3. Сведения о границах территории, в отношении которой утверждается проект межевания территории

Таблица 3

Обозначение характерных точек границы	Координаты, м	
	X	Y
418	434014,47	2146262,46
419	434052,34	2146297,46
420	434067,90	2146314,84
421	434084,37	2146338,09
422	434101,40	2146364,91
423	434103,63	2146368,67
424	434113,40	2146386,07
425	434119,98	2146397,68
426	434122,09	2146401,70
427	434119,14	2146403,25
428	434122,45	2146409,57
429	434125,97	2146407,67
430	434136,32	2146427,39
431	434142,09	2146438,41
432	434149,17	2146451,86
433	434153,37	2146460,06
434	434169,57	2146491,15
435	434178,28	2146507,56
436	434180,06	2146511,06
437	434197,32	2146544,32
438	434206,05	2146560,97
439	434212,02	2146572,35
440	434214,66	2146577,39
441	434216,04	2146579,99
442	434219,21	2146585,99
443	434225,94	2146598,73

444	434222,50	2146600,50
445	434212,72	2146605,53
446	434200,83	2146611,92
447	434146,61	2146639,47
448	434107,93	2146659,38
449	434103,20	2146661,84
450	434036,79	2146696,42
451	434018,42	2146706,74
452	434015,00	2146708,67
453	433969,44	2146733,33
454	433966,06	2146735,16
455	433954,66	2146741,33
456	433947,34	2146727,66
457	433933,38	2146700,53
458	433919,04	2146673,29
459	433894,96	2146627,76
460	433887,55	2146613,77
461	433885,77	2146610,37
462	433855,72	2146553,05
463	433839,74	2146522,69
464	433823,59	2146492,01
465	433815,53	2146487,15
466	433811,03	2146484,43
467	433771,99	2146458,62
468	433757,13	2146449,35
469	433767,64	2146434,25
470	433781,96	2146412,92
471	433836,60	2146331,55
472	433881,64	2146264,47
473	433885,81	2146258,26
474	433894,36	2146245,42
475	433903,28	2146232,03
476	433918,26	2146225,92
477	433944,72	2146220,39
478	433956,19	2146220,21
479	433977,58	2146233,71
418	434014,47	2146262,46

4. Перечень координат характерных точек образуемых и изменяемых земельных участков

Таблица 4

Условный номер земельного участка		:ЗУ1	
Площадь земельного участка		160м ²	
Обозначение характерных точек границы	Координаты, м		
	X	Y	
1	2	3	
1	434122.45	2146409.56	
2	434127.44	2146419.08	
3	434114.39	2146426.15	
4	434109.47	2146416.41	
1	434122.45	2146409.56	
Условный номер земельного участка		:ЗУ2	
Площадь земельного участка		1061м ²	
Обозначение характерных точек границы	Координаты, м		
	X	Y	
1	2	3	
5	434211.27	2146578.99	
6	434201.60	2146584.00	
7	434199.97	2146580.75	
8	434192.39	2146584.60	
9	434191.28	2146582.46	
10	434187.32	2146584.52	
11	434169.74	2146550.92	
12	434178.18	2146546.42	
13	434175.97	2146542.09	
14	434188.62	2146535.58	
5	434211.27	2146578.99	
Условный номер земельного участка		:ЗУ3	
Площадь земельного участка		5155м ²	
Обозначение характерных точек границы	Координаты, м		
	X	Y	
1	2	3	
4	434109.47	2146416.41	
3	434114.39	2146426.15	
15	434119.56	2146436.40	
16	434120.65	2146438.55	
17	434108.13	2146445.12	
18	434108.43	2146445.71	
19	434103.38	2146448.53	

20	434104.05	2146449.54
21	434104.76	2146450.96
22	434115.96	2146472.75
23	434091.83	2146485.93
24	434068.66	2146498.08
25	434067.19	2146498.85
26	434054.41	2146505.55
27	434052.98	2146502.81
28	434049.67	2146504.54
29	434043.72	2146502.61
30	434037.16	2146506.05
31	434028.99	2146490.39
32	434028.43	2146489.44
33	434026.07	2146490.26
34	434018.49	2146489.08
35	434010.06	2146473.58
36	434010.28	2146472.30
37	434010.42	2146471.77
38	434010.72	2146470.92
39	434011.12	2146470.09
40	434011.59	2146469.30
41	434012.19	2146468.50
42	434012.77	2146467.88
43	434013.46	2146467.26
44	434014.19	2146466.73
45	434014.97	2146466.27
4	434109.47	2146416.41
46	434107.36	2146420.81
47	434107.82	2146421.69
48	434106.93	2146422.15
49	434106.48	2146421.27
46	434107.36	2146420.81
Условный номер земельного участка		:ЗУ4
Площадь земельного участка		3327м ²
Обозначение характерных точек границы	Координаты, м	
	X	Y
1	2	3
50	434147.97	2146491.24
51	434135.30	2146497.90
52	434135.30	2146497.91
53	434136.21	2146499.69
54	434132.59	2146501.69
55	434132.76	2146502.03
56	434142.84	2146522.88
57	434144.85	2146527.03
58	434143.25	2146530.80

59	434141.16	2146526.73
60	434134.92	2146530.03
61	434132.31	2146531.41
62	434134.48	2146535.61
63	434130.22	2146537.95
64	434128.39	2146538.49
65	434126.50	2146538.66
66	434124.61	2146538.44
67	434122.80	2146537.85
68	434121.16	2146536.50
69	434119.84	2146534.83
70	434112.37	2146520.90
71	434112.27	2146519.27
72	434112.61	2146517.67
73	434113.37	2146516.22
74	434114.50	2146515.03
75	434124.70	2146509.58
76	434123.18	2146506.75
77	434123.00	2146506.41
78	434100.07	2146518.66
79	434051.30	2146544.73
80	434045.90	2146541.94
81	434038.96	2146528.61
82	434038.67	2146527.98
83	434038.47	2146527.33
84	434038.37	2146526.70
85	434038.36	2146526.08
86	434038.43	2146525.43
87	434038.60	2146524.80
88	434038.86	2146524.16
89	434039.19	2146523.61
90	434039.58	2146523.12
91	434124.53	2146477.92
92	434124.90	2146477.73
93	434128.37	2146484.49
94	434141.01	2146477.86
95	434141.94	2146479.61
96	434140.74	2146480.24
97	434144.06	2146486.25
98	434145.20	2146485.72
99	434147.16	2146489.63
100	434147.17	2146489.64
101	434147.15	2146489.65
50	434147.97	2146491.24
Условный номер земельного участка		:3У5
Площадь земельного участка		3741м ²
Обозначение характерных	Координаты, м	

точек границы	X	Y
1	2	3
:3У5(1)		
12	434178.18	2146546.42
11	434169.74	2146550.92
102	434167.89	2146551.00
103	434141.56	2146565.32
104	434080.93	2146596.54
105	434073.94	2146594.78
106	434066.40	2146580.30
107	434067.65	2146575.50
108	434102.49	2146556.52
109	434151.90	2146530.18
110	434155.75	2146537.65
111	434169.07	2146530.66
112	434170.05	2146532.54
113	434170.89	2146532.10
13	434175.97	2146542.09
12	434178.18	2146546.42
:3У5(2)		
114	434103.26	2146521.70
115	434116.24	2146544.75
116	434114.68	2146546.22
117	434108.72	2146549.31
118	434102.99	2146552.39
119	434089.98	2146528.07
120	434101.32	2146522.11
114	434103.26	2146521.70
:3У5(3)		
121	434072.17	2146537.41
122	434085.27	2146561.91
123	434068.66	2146570.85
124	434055.49	2146546.16
121	434072.17	2146537.41
Условный номер земельного участка		:3У6
Площадь земельного участка		5303м ²
Обозначение характерных точек границы	Координаты, м	
	X	Y
1	2	3
:3У6(1)		
125	434131.69	2146574.48
126	434141.89	2146594.79
127	434114.29	2146609.84
128	434103.49	2146614.86
129	434101.81	2146615.85
130	434094.15	2146619.79
131	434083.25	2146599.03

125	434131.69	2146574.48
:3У6(2)		
132	434211.87	2146582.44
133	434215.08	2146589.80
134	434214.46	2146599.38
135	434212.72	2146605.53
136	434200.83	2146611.92
137	434146.61	2146639.47
138	434107.93	2146659.38
139	434092.10	2146632.05
140	434092.53	2146630.48
141	434180.60	2146584.65
142	434185.92	2146581.84
10	434187.32	2146584.52
9	434191.28	2146582.46
8	434192.39	2146584.60
7	434199.97	2146580.75
6	434201.60	2146584.00
143	434210.00	2146579.65
132	434211.87	2146582.44
Условный номер земельного участка		:3У7
Площадь земельного участка		5348м ²
Обозначение характерных точек границы	Координаты, м	
	X	Y
1	2	3
:3У7(1)		
144	434103.15	2146661.75
145	434036.79	2146696.42
146	434018.37	2146706.65
147	434004.31	2146680.46
148	433988.84	2146688.01
149	433984.30	2146686.19
150	433979.38	2146675.58
151	433979.42	2146674.87
152	433979.50	2146674.17
153	433979.58	2146673.66
154	433979.78	2146672.78
155	433980.03	2146672.23
156	433980.34	2146671.72
157	433980.72	2146671.23
158	433981.16	2146670.78
159	433992.27	2146664.76
160	433997.31	2146662.14
161	434003.28	2146659.27
162	434008.21	2146656.78
163	434018.33	2146651.56
164	434022.52	2146651.14

165	434032.37	2146649.92
166	434041.29	2146648.50
167	434063.18	2146645.93
168	434074.28	2146640.10
169	434080.57	2146636.79
170	434081.64	2146636.44
171	434082.62	2146636.21
172	434083.64	2146636.05
173	434084.73	2146635.96
174	434085.50	2146636.03
175	434086.23	2146636.19
176	434086.62	2146636.31
177	434087.00	2146636.45
178	434087.66	2146636.75
179	434088.33	2146637.16
180	434088.97	2146637.67
181	434089.51	2146638.21
182	434098.78	2146653.99
144	434103.15	2146661.75
183	434096.92	2146660.58
184	434097.38	2146661.45
185	434096.50	2146661.92
186	434096.03	2146661.03
183	434096.92	2146660.58
187	434091.78	2146650.10
188	434092.24	2146650.98
189	434091.36	2146651.45
190	434090.89	2146650.56
187	434091.78	2146650.10
191	434087.49	2146641.83
192	434087.96	2146642.72
193	434087.07	2146643.19
194	434086.60	2146642.30
191	434087.49	2146641.83
:3Y7(2)		
195	434083.32	2146625.02
196	434083.43	2146626.57
197	434083.11	2146628.08
198	434082.41	2146629.46
199	434079.26	2146633.29
200	434071.05	2146637.61
201	434070.52	2146637.89
202	434067.32	2146639.51
203	434063.57	2146641.41
204	434061.31	2146642.55
205	434048.40	2146644.34

206	434046.55	2146644.60
207	434045.87	2146644.69
208	434017.55	2146648.02
209	434014.56	2146646.65
210	434013.68	2146646.26
211	434076.32	2146611.54
212	434082.82	2146623.56
195	434083.32	2146625.02
:3У7(3)		
213	434008.02	2146649.39
214	434007.91	2146650.55
215	434007.51	2146652.31
216	434006.90	2146654.01
217	433980.81	2146667.12
218	433979.85	2146665.01
213	434008.02	2146649.39
Условный номер земельного участка		:3У8
Площадь земельного участка		1483м ²
Обозначение характерных точек границы	Координаты, м	
	X	Y
1	2	3
219	434003.84	2146687.89
220	434015.00	2146708.67
221	433969.44	2146733.33
222	433966.06	2146735.16
223	433958.69	2146721.56
224	433963.98	2146702.22
225	433972.63	2146697.62
226	433974.35	2146692.75
227	433976.32	2146698.36
228	433985.93	2146693.55
229	433999.67	2146686.66
219	434003.84	2146687.89
Условный номер земельного участка		:3У9
Площадь земельного участка		5898м ²
Обозначение характерных точек границы	Координаты, м	
	X	Y
1	2	3
:3У9(1)		
230	433942.83	2146632.75
231	433955.03	2146655.52
232	433957.58	2146660.52
233	433969.38	2146682.74
226	433974.35	2146692.75
225	433972.63	2146697.62

224	433963.98	2146702.22
223	433958.69	2146721.56
234	433947.34	2146727.66
235	433933.38	2146700.53
236	433887.55	2146613.77
237	433899.53	2146607.31
238	433901.66	2146606.22
239	433903.86	2146604.98
240	433907.76	2146602.99
241	433918.82	2146597.36
242	433919.78	2146597.43
243	433920.77	2146597.58
244	433921.79	2146597.83
245	433922.70	2146598.13
246	433923.45	2146598.49
247	433924.11	2146598.92
248	433924.74	2146599.45
249	433925.27	2146600.05
250	433925.73	2146600.71
251	433926.11	2146601.45
230	433942.83	2146632.75
252	433967.23	2146692.29
253	433967.70	2146693.18
254	433966.81	2146693.64
255	433966.35	2146692.76
252	433967.23	2146692.29
256	433944.75	2146712.62
257	433945.22	2146713.50
258	433944.33	2146713.97
259	433943.87	2146713.08
256	433944.75	2146712.62
260	433894.30	2146616.10
261	433894.77	2146616.98
262	433893.88	2146617.44
263	433893.42	2146616.55
260	433894.30	2146616.10
	:3Y9(2)	
264	433944.91	2146580.02
265	433941.26	2146589.02
266	433952.77	2146611.71
267	433947.86	2146619.49
268	433947.87	2146619.50
269	433947.86	2146619.51
270	433958.24	2146640.05
271	433968.24	2146639.61
218	433979.85	2146665.01

217	433980.81	2146667.12
272	433976.13	2146669.47
273	433972.00	2146661.26
274	433963.60	2146665.61
275	433946.89	2146633.34
276	433947.12	2146633.12
277	433950.84	2146629.48
278	433945.05	2146618.40
279	433939.94	2146619.41
280	433939.70	2146619.46
281	433933.55	2146607.58
282	433924.94	2146591.30
264	433944.91	2146580.02
Условный номер земельного участка		<u>:3У10</u>
Площадь земельного участка		<u>3860м²</u>
Обозначение характерных точек границы	Координаты, м	
	X	Y
1	2	3
283	433883.87	2146497.91
284	433884.63	2146498.14
285	433885.33	2146498.44
286	433886.05	2146498.81
287	433886.77	2146499.29
288	433887.39	2146499.80
289	433887.97	2146500.40
290	433888.48	2146501.04
291	433888.92	2146501.75
292	433896.83	2146558.86
293	433895.07	2146572.92
294	433905.30	2146592.20
295	433905.74	2146593.81
296	433905.82	2146595.48
297	433905.56	2146597.04
298	433905.00	2146598.51
299	433903.80	2146600.21
300	433902.26	2146601.62
301	433885.77	2146610.37
302	433855.72	2146553.05
303	433839.74	2146522.69
304	433840.88	2146522.16
305	433852.55	2146516.71
306	433849.06	2146509.96
307	433864.92	2146501.77
308	433880.85	2146497.83
309	433881.59	2146497.73
310	433882.39	2146497.71
311	433883.13	2146497.77

283	433883.87	2146497.91
312	433903.83	2146594.21
313	433904.29	2146595.10
314	433903.41	2146595.56
315	433902.94	2146594.68
312	433903.83	2146594.21
Условный номер земельного участка		:ЗУ11
Площадь земельного участка		1666м ²
Обозначение характерных точек границы	Координаты, м	
	X	Y
1	2	3
:ЗУ11(1)		
316	433880.60	2146451.55
317	433880.77	2146452.84
318	433880.74	2146454.14
319	433880.37	2146454.90
320	433879.87	2146455.58
321	433879.25	2146456.16
322	433878.54	2146456.62
323	433861.78	2146465.21
324	433860.60	2146465.41
325	433859.40	2146465.32
326	433858.26	2146464.92
327	433857.26	2146464.25
328	433859.59	2146463.01
329	433859.60	2146463.00
330	433852.86	2146450.00
331	433859.04	2146446.80
332	433859.32	2146447.29
333	433870.35	2146442.68
334	433874.51	2146450.67
335	433879.55	2146448.85
336	433879.69	2146449.12
337	433880.24	2146450.30
316	433880.60	2146451.55
:ЗУ11(2)		
338	433904.89	2146475.99
339	433905.15	2146478.58
340	433904.61	2146481.12
341	433903.32	2146483.37
342	433901.40	2146485.11
343	433885.18	2146493.47
344	433869.80	2146497.05
345	433869.04	2146496.88
346	433868.31	2146496.61
347	433867.59	2146496.23

348	433866.95	2146495.77
349	433866.38	2146495.22
350	433865.88	2146494.58
351	433865.51	2146493.94
352	433858.71	2146480.52
353	433857.65	2146478.42
354	433857.38	2146477.56
355	433857.23	2146476.75
356	433857.17	2146475.88
357	433857.21	2146475.12
358	433857.34	2146474.32
359	433857.56	2146473.54
360	433857.90	2146472.72
361	433858.29	2146472.02
362	433858.78	2146471.34
363	433859.33	2146470.73
364	433887.55	2146456.05
365	433889.09	2146455.56
366	433890.70	2146455.43
367	433892.25	2146455.72
368	433893.68	2146456.41
369	433894.87	2146457.45
370	433895.75	2146458.77
338	433904.89	2146475.99
Условный номер земельного участка		:3У12
Площадь земельного участка		3080м ²
Обозначение характерных точек границы	Координаты, м	
	X	Y
1	2	3
:3У12(1)		
371	433885.48	2146267.81
372	433901.61	2146281.89
373	433902.66	2146283.15
374	433903.59	2146284.75
375	433904.18	2146286.39
376	433904.48	2146288.11
377	433904.48	2146289.86
378	433904.17	2146291.58
379	433903.58	2146293.22
380	433902.71	2146294.74
381	433884.04	2146322.70
382	433866.17	2146348.53
383	433865.54	2146349.26
384	433864.76	2146349.83
385	433863.87	2146350.21
386	433862.92	2146350.39
387	433861.66	2146350.20

388	433862.43	2146349.03
389	433839.86	2146333.76
371	433885.48	2146267.81
:ЗУ12(2)		
390	433908.26	2146298.71
391	433915.61	2146310.43
392	433911.92	2146312.31
393	433915.69	2146319.69
394	433899.01	2146328.21
395	433897.87	2146334.48
396	433900.25	2146338.98
397	433870.48	2146354.25
398	433869.94	2146353.15
399	433888.12	2146326.22
400	433905.66	2146300.64
390	433908.26	2146298.71
Условный номер земельного участка		:ЗУ13
Площадь земельного участка		11893м ²
Обозначение характерных точек границы	Координаты, м	
	X	Y
1	2	3
:ЗУ13(1)		
1	433885.81	2146258.26
2	433889.17	2146262.47
3	433885.48	2146267.81
4	433881.64	2146264.47
5	433903.96	2146280.98
6	433923.48	2146315.71
7	433915.69	2146319.69
8	433911.92	2146312.31
9	433915.61	2146310.43
10	433908.26	2146298.71
11	433905.66	2146300.64
12	433888.12	2146326.22
13	433869.94	2146353.15
14	433870.48	2146354.25
15	433863.51	2146357.83
16	433853.91	2146372.31
17	433853.90	2146372.32
18	433853.79	2146373.29
19	433853.46	2146376.21
20	433828.47	2146412.60
21	433830.90	2146417.16
22	433820.00	2146422.99
23	433819.83	2146422.92
24	433815.45	2146414.57
25	433833.94	2146386.62

26	433847.07	2146366.66
27	433851.07	2146366.37
28	433861.66	2146350.20
29	433862.92	2146350.39
30	433863.87	2146350.21
31	433864.76	2146349.83
32	433865.54	2146349.26
33	433866.16	2146348.53
34	433884.04	2146322.70
35	433902.71	2146294.74
36	433903.58	2146293.22
37	433904.17	2146291.58
38	433904.48	2146289.86
39	433904.48	2146288.11
40	433904.18	2146286.39
41	433903.59	2146284.75
42	433902.66	2146283.15
43	433901.61	2146281.89
3	433885.48	2146267.81
2	433889.17	2146262.47
:3Y13(2)		
44	434119.14	2146403.25
45	434122.45	2146409.56
46	434119.46	2146411.14
47	434110.37	2146415.94
48	434014.97	2146466.27
49	434014.19	2146466.73
50	434013.46	2146467.26
51	434012.77	2146467.88
52	434012.19	2146468.50
53	434011.59	2146469.30
54	434011.12	2146470.09
55	434010.72	2146470.92
56	434010.42	2146471.77
57	434010.28	2146472.30
58	434010.06	2146473.58
59	434018.49	2146489.08
60	434026.07	2146490.26
61	434028.43	2146489.44
62	434028.99	2146490.39
63	434037.16	2146506.05
64	434043.72	2146502.61
65	434049.67	2146504.54
66	434052.98	2146502.81
67	434054.41	2146505.55
68	434067.19	2146498.85
69	434068.66	2146498.08
70	434091.83	2146485.93
71	434115.96	2146472.75

72	434104.76	2146450.96
73	434104.05	2146449.54
74	434103.38	2146448.53
75	434108.43	2146445.71
76	434124.90	2146477.73
77	434124.53	2146477.92
78	434039.58	2146523.12
79	434039.19	2146523.61
80	434038.86	2146524.16
81	434038.60	2146524.80
82	434038.43	2146525.43
83	434038.36	2146526.08
84	434038.37	2146526.70
85	434038.47	2146527.33
86	434038.67	2146527.98
87	434038.96	2146528.61
88	434045.90	2146541.94
89	434051.30	2146544.73
90	434100.07	2146518.66
91	434123.00	2146506.41
92	434124.70	2146509.58
93	434114.50	2146515.03
94	434113.37	2146516.22
95	434112.61	2146517.67
96	434112.27	2146519.27
97	434112.37	2146520.90
98	434119.84	2146534.83
99	434121.16	2146536.50
100	434122.80	2146537.85
101	434124.61	2146538.44
102	434126.50	2146538.66
103	434128.39	2146538.49
104	434130.22	2146537.95
105	434134.48	2146535.61
106	434134.60	2146535.84
107	434143.44	2146531.17
108	434143.25	2146530.80
109	434144.85	2146527.03
110	434132.59	2146501.69
111	434136.21	2146499.69
112	434151.91	2146530.18
113	434102.49	2146556.52
114	434067.65	2146575.50
115	434066.40	2146580.30
116	434073.94	2146594.78
117	434080.93	2146596.54
118	434141.56	2146565.32
119	434167.89	2146551.00
120	434169.74	2146550.92

121	434174.57	2146560.17
122	434185.91	2146581.84
123	434180.60	2146584.65
124	434092.53	2146630.48
125	434092.10	2146632.05
126	434107.93	2146659.38
127	434103.20	2146661.84
128	434103.15	2146661.75
129	434098.78	2146653.99
130	434089.51	2146638.21
131	434088.50	2146637.29
132	434087.34	2146636.59
133	434086.07	2146636.15
134	434084.74	2146635.96
135	434082.62	2146636.21
136	434080.57	2146636.79
137	434074.28	2146640.10
138	434063.18	2146645.93
139	434041.29	2146648.50
140	434036.19	2146649.31
141	434032.37	2146649.92
142	434022.52	2146651.14
143	434018.33	2146651.56
144	434008.21	2146656.78
145	434003.28	2146659.27
146	433997.31	2146662.14
147	433992.27	2146664.76
148	433981.16	2146670.78
149	433980.72	2146671.23
150	433980.34	2146671.72
151	433980.03	2146672.23
152	433979.78	2146672.78
153	433979.58	2146673.66
154	433979.50	2146674.17
155	433979.42	2146674.87
156	433979.38	2146675.58
157	433984.30	2146686.19
158	433988.84	2146688.01
159	434004.31	2146680.46
160	434018.37	2146706.65
161	434018.42	2146706.74
162	434015.00	2146708.67
163	434003.84	2146687.89
164	433999.67	2146686.66
165	433985.93	2146693.55
166	433976.32	2146698.36
167	433974.35	2146692.75
168	433969.38	2146682.74
169	433966.83	2146677.94

170	433957.58	2146660.52
171	433955.03	2146655.52
172	433945.45	2146637.68
173	433942.83	2146632.75
174	433933.40	2146615.02
175	433930.92	2146610.34
176	433926.11	2146601.45
177	433925.73	2146600.71
178	433925.50	2146600.38
179	433925.27	2146600.05
180	433924.71	2146599.43
181	433924.11	2146598.92
182	433923.77	2146598.69
183	433923.45	2146598.49
184	433922.70	2146598.13
185	433921.79	2146597.83
186	433920.77	2146597.58
187	433919.78	2146597.43
188	433918.82	2146597.36
189	433907.76	2146602.99
190	433903.86	2146604.98
191	433901.66	2146606.22
192	433899.53	2146607.31
193	433887.55	2146613.77
194	433885.77	2146610.37
195	433902.26	2146601.62
196	433903.80	2146600.21
197	433905.00	2146598.51
198	433905.56	2146597.04
199	433905.82	2146595.48
200	433905.74	2146593.81
201	433905.30	2146592.20
202	433895.07	2146572.92
203	433896.83	2146558.86
204	433888.92	2146501.75
205	433888.48	2146501.04
206	433887.97	2146500.40
207	433887.39	2146499.80
208	433886.77	2146499.29
209	433886.05	2146498.81
210	433885.33	2146498.44
211	433884.63	2146498.14
212	433883.87	2146497.91
213	433883.13	2146497.77
214	433882.39	2146497.71
215	433881.59	2146497.73
216	433880.85	2146497.83
217	433864.92	2146501.77
218	433852.70	2146477.25

219	433851.67	2146476.45
220	433850.46	2146475.95
221	433849.16	2146475.79
222	433847.87	2146475.98
223	433839.42	2146481.41
224	433838.91	2146482.31
225	433838.30	2146483.65
226	433837.85	2146485.05
227	433837.67	2146485.79
228	433837.60	2146486.54
229	433837.62	2146487.30
230	433837.74	2146488.05
231	433849.06	2146509.96
232	433852.55	2146516.71
233	433839.74	2146522.69
234	433823.59	2146492.01
235	433815.53	2146487.15
236	433819.52	2146484.34
237	433819.52	2146484.35
238	433857.26	2146464.25
239	433858.26	2146464.92
240	433859.40	2146465.32
241	433860.60	2146465.41
242	433861.78	2146465.21
243	433878.54	2146456.62
244	433879.25	2146456.16
245	433879.87	2146455.58
246	433880.37	2146454.90
247	433880.74	2146454.14
248	433880.77	2146452.84
249	433880.60	2146451.55
250	433880.24	2146450.30
251	433879.69	2146449.12
252	433879.55	2146448.85
253	433883.50	2146447.43
254	433885.59	2146451.37
255	433896.11	2146446.00
256	433898.31	2146450.34
257	433897.91	2146450.96
258	433897.64	2146451.64
259	433897.51	2146452.49
260	433897.57	2146453.35
261	433910.26	2146478.44
262	433911.90	2146481.67
263	433894.69	2146494.07
264	433893.40	2146495.60
265	433892.50	2146497.40
266	433892.04	2146499.35
267	433892.05	2146501.36

268	433894.05	2146515.41
269	433898.14	2146542.29
270	433899.60	2146552.20
271	433900.64	2146559.22
272	433900.20	2146571.29
273	433904.01	2146579.13
274	433905.30	2146581.37
275	433909.98	2146589.79
276	433916.85	2146594.18
277	433924.19	2146589.86
278	433933.55	2146607.58
279	433939.70	2146619.46
280	433939.94	2146619.41
281	433947.12	2146633.12
282	433946.89	2146633.34
283	433964.88	2146668.08
284	433966.12	2146669.79
285	433967.91	2146670.92
286	433970.61	2146671.27
287	433973.30	2146670.89
288	434006.90	2146654.01
289	434007.51	2146652.31
290	434007.91	2146650.55
291	434008.02	2146649.39
292	434013.68	2146646.26
293	434014.56	2146646.65
294	434017.55	2146648.02
295	434045.87	2146644.69
296	434061.31	2146642.55
297	434063.57	2146641.41
298	434067.32	2146639.51
299	434070.52	2146637.89
300	434071.05	2146637.61
301	434079.26	2146633.29
302	434082.41	2146629.46
303	434083.11	2146628.08
304	434083.43	2146626.57
305	434083.32	2146625.02
306	434082.82	2146623.56
307	434076.76	2146612.36
308	434076.33	2146611.53
309	434034.87	2146532.10
310	434033.60	2146530.96
311	434032.04	2146530.02
312	434011.57	2146493.48
313	434002.98	2146477.12
314	433997.09	2146465.88
315	434002.98	2146462.79
316	434003.50	2146462.52

317	434054.47	2146435.83
318	434058.02	2146433.97
319	434059.61	2146434.80
320	434060.80	2146435.20
321	434062.08	2146435.44
322	434063.35	2146435.50
323	434064.62	2146435.34
324	434074.91	2146429.84
325	434078.14	2146424.76
44	434119.14	2146403.25
326	433904.89	2146475.99
327	433905.15	2146478.58
328	433904.61	2146481.12
329	433903.32	2146483.37
330	433901.40	2146485.11
331	433885.18	2146493.47
332	433869.80	2146497.05
333	433869.04	2146496.88
334	433868.31	2146496.61
335	433867.59	2146496.23
336	433866.95	2146495.77
337	433866.38	2146495.22
338	433865.88	2146494.58
339	433865.51	2146493.94
340	433857.65	2146478.42
341	433857.38	2146477.56
342	433857.23	2146476.75
343	433857.17	2146475.88
344	433857.21	2146475.12
345	433857.34	2146474.32
346	433857.56	2146473.54
347	433857.90	2146472.72
348	433858.29	2146472.02
349	433858.78	2146471.34
350	433859.33	2146470.73
351	433887.55	2146456.05
352	433889.09	2146455.56
353	433890.70	2146455.43
354	433892.25	2146455.72
355	433893.68	2146456.41
356	433894.87	2146457.45
357	433895.75	2146458.77
326	433904.89	2146475.99
358	434131.69	2146574.48
359	434141.89	2146594.79
360	434114.29	2146609.84
361	434103.49	2146614.86

362	434101.81	2146615.85
363	434094.15	2146619.79
364	434083.25	2146599.03
358	434131.69	2146574.48
365	434156.51	2146560.88
366	434161.33	2146562.74
367	434171.54	2146582.21
368	434171.51	2146583.37
369	434171.21	2146584.49
370	434170.50	2146585.37
371	434169.56	2146585.99
372	434158.36	2146591.92
373	434156.67	2146592.30
374	434154.93	2146592.36
375	434153.21	2146592.11
376	434151.57	2146591.55
377	434150.78	2146591.12
378	434150.03	2146590.61
379	434149.35	2146590.03
380	434148.73	2146589.39
381	434141.11	2146573.84
382	434141.05	2146573.00
383	434141.09	2146572.15
384	434141.23	2146571.31
385	434141.48	2146570.50
386	434141.90	2146569.62
387	434142.47	2146568.83
388	434143.19	2146568.16
389	434144.01	2146567.64
365	434156.51	2146560.88
390	434116.24	2146544.75
391	434114.68	2146546.22
392	434108.72	2146549.31
393	434100.69	2146553.62
394	434068.66	2146570.85
395	434055.49	2146546.16
396	434101.32	2146522.11
397	434103.26	2146521.70
390	434116.24	2146544.75
312	434011.57	2146493.48
311	434032.04	2146530.02
398	434032.00	2146530.03
399	434029.86	2146529.62
400	434027.83	2146529.73
401	434026.01	2146530.43
402	434025.02	2146531.01
403	434025.00	2146530.97

404	434021.79	2146524.70
405	434022.96	2146524.07
406	434016.57	2146513.16
407	434015.71	2146513.62
408	434008.79	2146500.21
312	434011.57	2146493.48
409	434004.69	2146462.90
410	434005.12	2146463.81
411	434004.22	2146464.23
412	434003.79	2146463.34
Условный номер земельного участка		<u>:ЗУ14</u>
Площадь земельного участка		<u>8019м²</u>
Обозначение характерных точек границы	Координаты, м	
	X	Y
1	2	3
:ЗУ14(1)		
1	433789.60	2146427.62
2	433819.52	2146484.34
3	433815.53	2146487.15
4	433811.03	2146484.43
5	433771.99	2146458.62
6	433757.13	2146449.35
7	433767.64	2146434.25
8	433781.96	2146412.92
9	433782.13	2146413.25
1	433789.60	2146427.62
:ЗУ14(2)		
10	433881.64	2146264.47
11	433885.48	2146267.81
12	433839.86	2146333.76
13	433836.60	2146331.55
10	433881.64	2146264.47
:ЗУ14(3)		
14	434084.37	2146338.09
15	434088.36	2146344.21
16	434101.40	2146364.91
17	434103.63	2146368.67
18	434113.40	2146386.07
19	434114.83	2146388.43
20	434119.98	2146397.68
21	434122.09	2146401.70
22	434119.14	2146403.25
23	434118.60	2146402.23
24	434058.03	2146433.95
25	434024.24	2146369.56
26	434084.36	2146338.10

14	434084.37	2146338.09
27	434069.29	2146406.31
28	434069.38	2146407.31
29	434068.39	2146407.40
30	434068.29	2146406.41
27	434069.29	2146406.31
31	434064.26	2146406.78
32	434064.36	2146407.78
33	434063.37	2146407.88
34	434063.27	2146406.89
31	434064.26	2146406.78
:ЗУ14(4)		
35	434125.97	2146407.67
36	434136.32	2146427.39
37	434142.09	2146438.41
38	434149.17	2146451.86
39	434153.37	2146460.06
40	434169.57	2146491.15
41	434178.28	2146507.56
42	434180.06	2146511.06
43	434197.32	2146544.32
44	434206.05	2146560.97
45	434212.02	2146572.35
46	434214.66	2146577.39
47	434216.04	2146579.99
48	434219.21	2146585.99
49	434225.94	2146598.73
50	434222.50	2146600.50
51	434211.27	2146578.99
52	434188.62	2146535.58
53	434183.37	2146525.57
54	434160.75	2146482.50
55	434155.49	2146472.47
56	434132.82	2146429.30
57	434127.45	2146419.08
58	434122.45	2146409.56
59	434125.03	2146408.18
35	434125.97	2146407.67
Условный номер земельного участка		:ЗУ15
Площадь земельного участка		1920м ²
Обозначение характерных точек границы	Координаты, м	
	X	Y
1	2	3
:ЗУ15(1)		
23	434118.60	2146402.23
22	434119.14	2146403.25
60	434078.14	2146424.76

61	434074.91	2146429.84
62	434064.62	2146435.34
63	434063.35	2146435.50
64	434062.08	2146435.44
65	434060.80	2146435.20
66	434059.61	2146434.80
67	434058.02	2146433.97
68	434058.01	2146433.96
24	434058.03	2146433.95
23	434118.60	2146402.23
:3Y15(2)		
57	434127.45	2146419.08
56	434132.82	2146429.30
69	434119.56	2146436.40
70	434119.55	2146436.38
71	434114.39	2146426.15
57	434127.45	2146419.08
:3Y15(3)		
55	434155.49	2146472.47
54	434160.75	2146482.50
72	434147.16	2146489.63
73	434145.20	2146485.72
74	434144.06	2146486.25
75	434140.74	2146480.24
76	434141.94	2146479.61
55	434155.49	2146472.47
:3Y15(4)		
53	434183.37	2146525.57
52	434188.62	2146535.58
77	434175.97	2146542.09
78	434175.97	2146542.11
79	434170.89	2146532.10
80	434183.36	2146525.58
53	434183.37	2146525.57
:3Y15(5)		
51	434211.27	2146578.99
50	434222.50	2146600.50
81	434212.72	2146605.53
82	434214.46	2146599.38
83	434215.08	2146589.80
84	434211.87	2146582.44
85	434210.00	2146579.66
51	434211.27	2146578.99
:3Y15(6)		
86	434089.98	2146528.07
87	434102.99	2146552.39
88	434100.69	2146553.62
89	434085.27	2146561.91
90	434072.17	2146537.41

86	434089.98	2146528.07
:ЗУ15(7)		
91	434156.51	2146560.88
92	434161.33	2146562.74
93	434171.54	2146582.21
94	434171.51	2146583.38
95	434171.21	2146584.49
96	434170.50	2146585.37
97	434169.56	2146585.99
98	434158.36	2146591.92
99	434156.67	2146592.30
100	434154.93	2146592.36
101	434153.21	2146592.11
102	434151.57	2146591.55
103	434150.78	2146591.12
104	434150.03	2146590.61
105	434149.35	2146590.03
106	434148.73	2146589.39
107	434141.11	2146573.84
108	434141.05	2146573.00
109	434141.09	2146572.15
110	434141.23	2146571.31
111	434141.48	2146570.50
112	434141.90	2146569.62
113	434142.47	2146568.83
114	434143.19	2146568.16
115	434144.01	2146567.64
91	434156.51	2146560.88
Условный номер земельного участка		:ЗУ16
Площадь земельного участка		5565м ²
Обозначение характерных точек границы	Координаты, м	
	X	Y
1	2	3
:ЗУ16(1)		
116	433853.46	2146376.21
117	433852.58	2146384.02
118	433852.19	2146387.44
119	433852.19	2146387.46
120	433860.30	2146402.94
121	433840.90	2146412.90
122	433840.49	2146412.12
123	433831.17	2146417.02
124	433830.90	2146417.16
125	433828.47	2146412.60
116	433853.46	2146376.21
:ЗУ16(2)		
126	433932.29	2146517.26
127	433949.73	2146551.59
128	433953.51	2146559.04



129	433944.91	2146580.02
130	433924.94	2146591.30
131	433924.19	2146589.86
132	433916.85	2146594.18
133	433909.98	2146589.79
134	433905.30	2146581.37
135	433904.01	2146579.13
136	433900.20	2146571.29
137	433900.64	2146559.22
138	433899.60	2146552.20
139	433898.14	2146542.29
140	433894.05	2146515.41
141	433892.05	2146501.36
142	433892.04	2146499.35
143	433892.50	2146497.40
144	433893.40	2146495.60
145	433894.69	2146494.07
146	433900.65	2146489.77
147	433905.56	2146486.24
148	433911.90	2146481.67
149	433910.26	2146478.44
150	433897.57	2146453.35
151	433897.51	2146452.49
152	433897.64	2146451.64
153	433897.91	2146450.96
154	433898.31	2146450.34
126	433932.29	2146517.26
:3Y16(3)		
155	433972.00	2146661.26
156	433976.13	2146669.47
157	433973.30	2146670.89
158	433970.61	2146671.27
159	433967.91	2146670.92
160	433966.12	2146669.79
161	433964.88	2146668.08
162	433963.60	2146665.61
155	433972.00	2146661.26
:3Y16(4)		
163	433958.69	2146721.56
164	433966.06	2146735.16
165	433954.66	2146741.33
166	433947.34	2146727.66
163	433958.69	2146721.56
:3Y16(5)		
167	433815.45	2146414.57
168	433819.84	2146422.94
169	433812.04	2146419.72
167	433815.45	2146414.57
:3Y16(6)		

170	433851.67	2146476.45
171	433852.70	2146477.25
172	433864.92	2146501.77
173	433849.06	2146509.96
174	433837.74	2146488.05
175	433837.62	2146487.30
176	433837.60	2146486.54
177	433837.67	2146485.79
178	433837.85	2146485.05
179	433838.30	2146483.65
180	433838.91	2146482.31
181	433839.42	2146481.41
182	433847.87	2146475.98
183	433849.16	2146475.79
184	433850.46	2146475.95
170	433851.67	2146476.45
Условный номер земельного участка		<u>:ЗУ17</u>
Площадь земельного участка		<u>3777м²</u>
Обозначение характерных точек границы	Координаты, м	
	X	Y
1	2	3
:ЗУ17(1)		
185	434003.93	2146478.94
186	434011.25	2146492.91
187	434004.00	2146509.54
188	434007.65	2146516.95
189	434005.34	2146519.20
190	434000.51	2146522.53
127	433949.73	2146551.59
126	433932.29	2146517.26
185	434003.93	2146478.94
:ЗУ17(2)		
191	433883.50	2146447.43
192	433874.51	2146450.67
193	433870.35	2146442.68
194	433859.32	2146447.29
195	433859.04	2146446.80
196	433847.80	2146426.26
197	433840.89	2146412.92
198	433860.31	2146402.95
191	433883.50	2146447.43
Условный номер земельного участка		<u>:ЗУ18</u>
Площадь земельного участка		<u>702м²</u>
Обозначение характерных точек границы	Координаты, м	
	X	Y
1	2	3
186	434011.25	2146492.91
199	434011.57	2146493.48
200	434008.79	2146500.21
201	434015.71	2146513.62

202	434009.96	2146516.66
203	434015.13	2146525.48
204	434007.30	2146529.52
205	433954.35	2146556.98
128	433953.51	2146559.04
127	433949.73	2146551.59
190	434000.51	2146522.53
189	434005.34	2146519.20
188	434007.65	2146516.95
187	434004.00	2146509.54
186	434011.25	2146492.91
Условный номер земельного участка		:47:15:0101006:19
Площадь земельного участка		21274м ²
Обозначение характерных точек границы	Координаты, м	
	X	Y
1	2	3
206	434024.24	2146369.57
67	434058.02	2146433.97
207	433997.08	2146465.88
185	434003.93	2146478.94
126	433932.29	2146517.26
208	433896.11	2146446.00
209	433885.59	2146451.37
191	433883.50	2146447.43
198	433860.31	2146402.95
119	433852.19	2146387.46
210	433853.90	2146372.33
211	433863.50	2146357.85
212	433900.25	2146338.99
213	433897.87	2146334.48
214	433899.01	2146328.22
215	433923.49	2146315.72
216	433928.50	2146313.28
217	433964.92	2146380.54
218	433971.19	2146377.11
219	433974.24	2146382.37
220	433980.21	2146379.27
221	433985.69	2146389.64
222	434023.32	2146370.04
206	434024.24	2146369.57

Чертеж межевания территории, отображающий границы образуемых земельных участков

Приложение № 2
к Постановлению администрации
Сосновоборского городского округа
Ленинградской области
от 21.02.2023 № 471

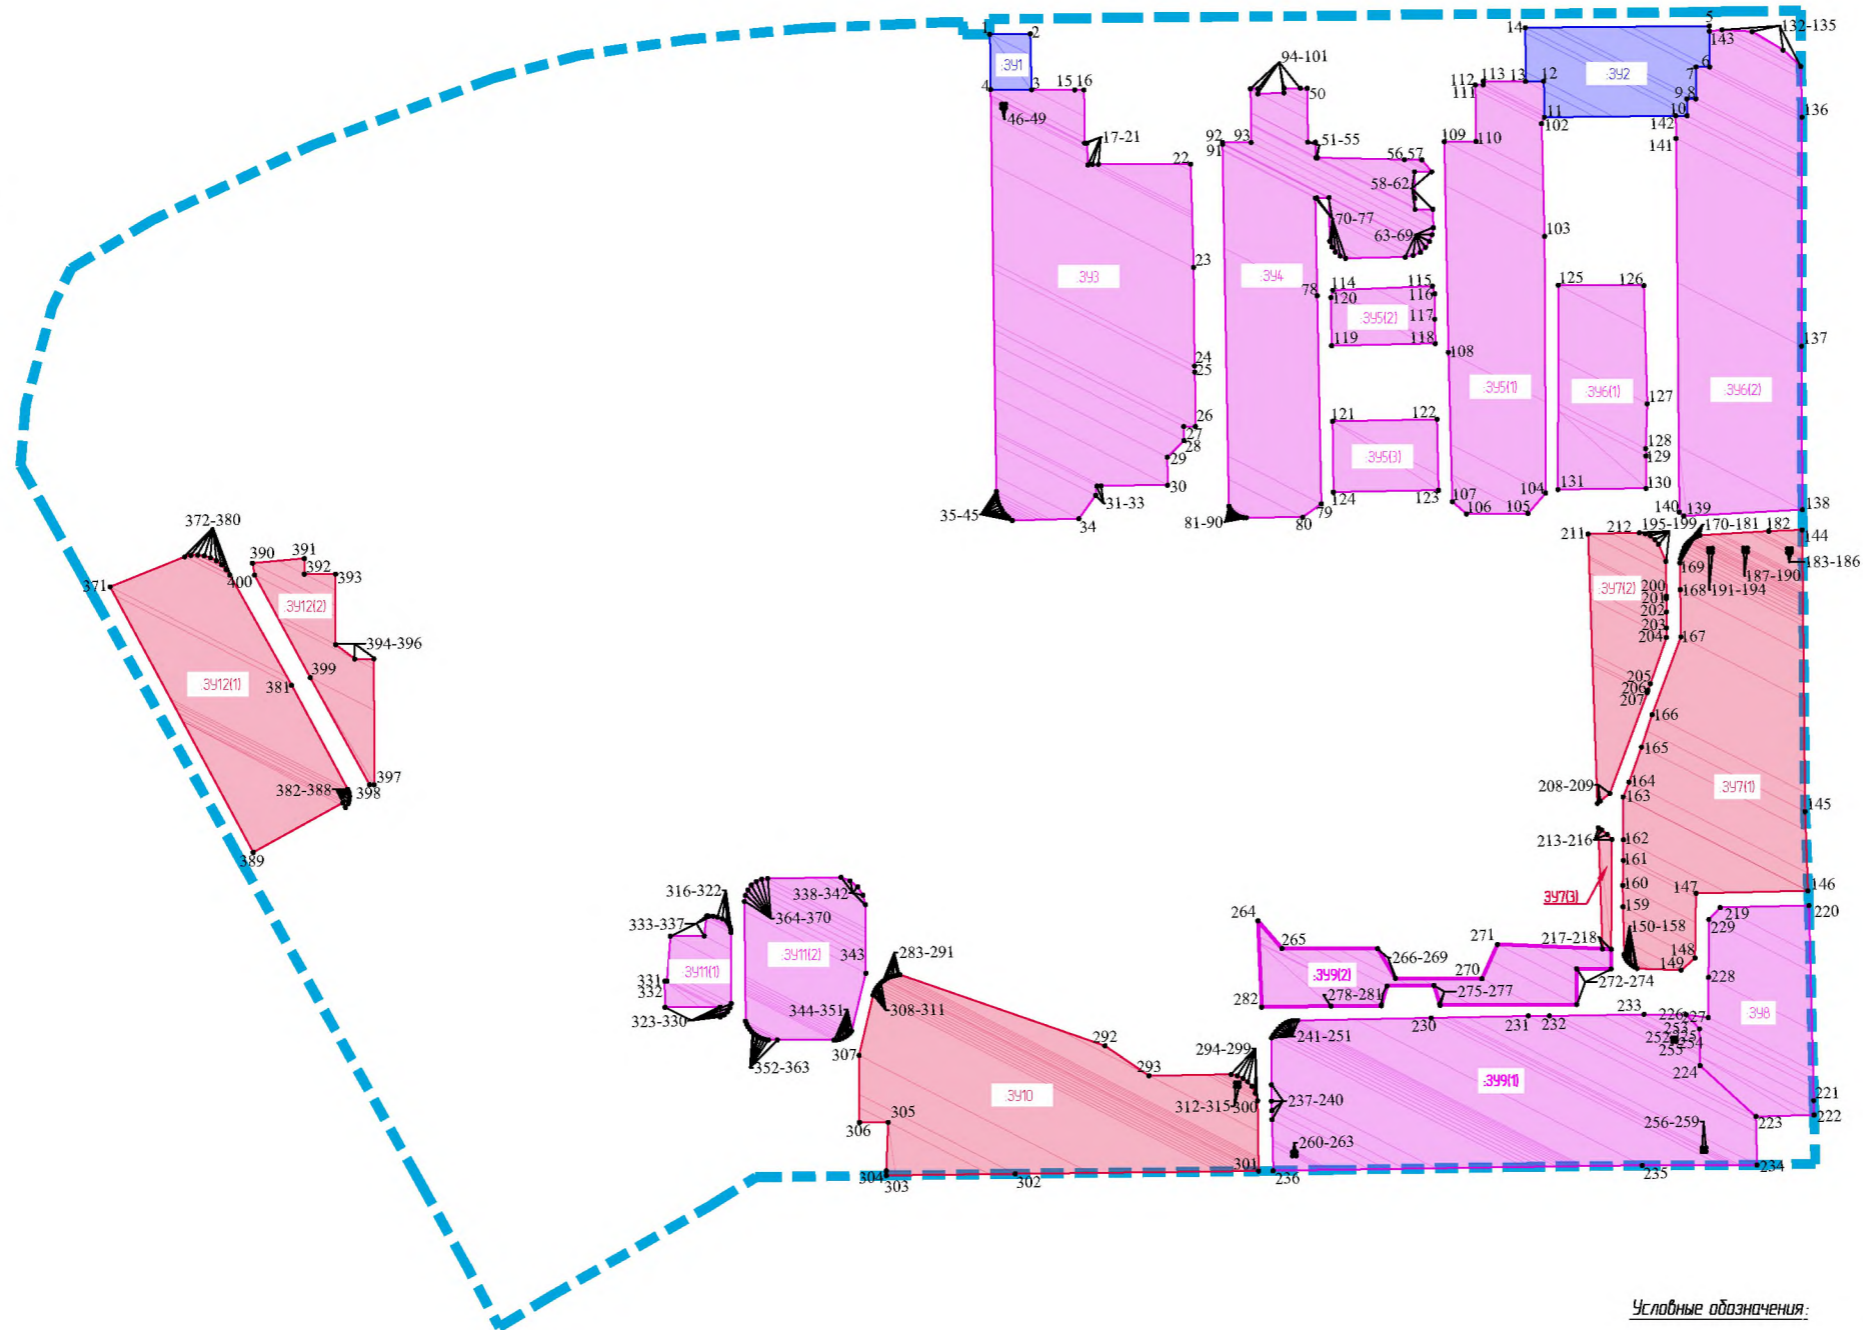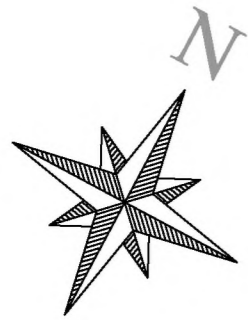

Условные обозначения:

- границы территории, в отношении которой осуществляется подготовка проекта межевания
- обозначение характерных точек границ образуемых земельных участков



Образуемые земельные участки:

- границы образуемых земельных участков с видом разрешенного использования Магазины - код 4.4
- границы образуемых земельных участков с видом разрешенного использования Многоэтажная жилая застройка (высотная застройка) - код 2.6
- границы образуемых земельных участков с видом разрешенного использования Среднеэтажная жилая застройка - код 2.5

Масштаб 1:2000

Чертеж межевания территории,
отображающий границы образуемых земельных участков

Приложение № 3
к Постановлению администрации
Сосновоборского городского округа
Ленинградской области
от 21.02.2023 № 471

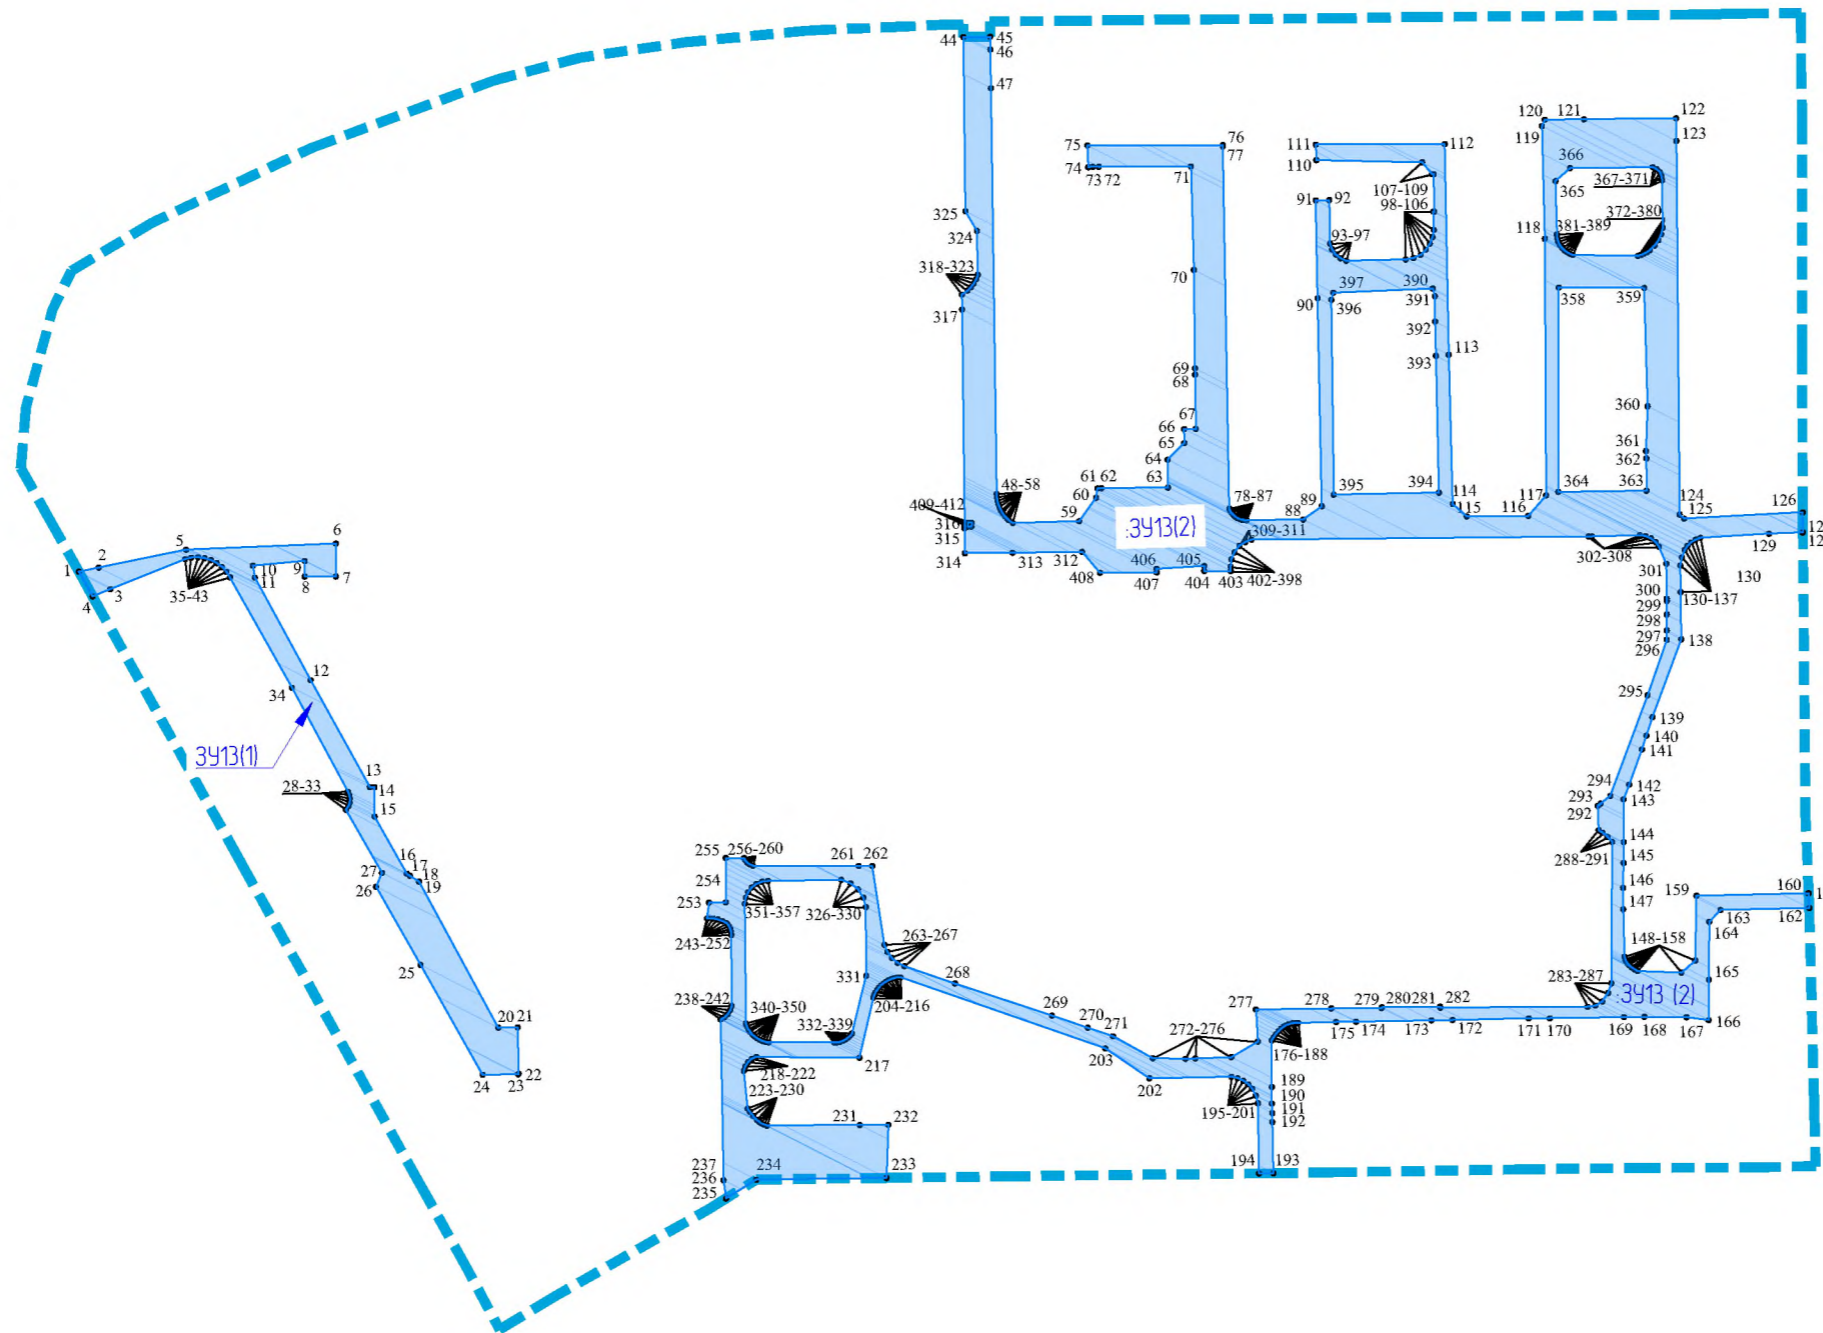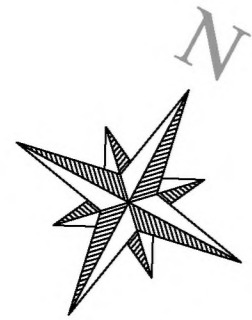


Условные обозначения:

 - границы территории, в отношении которой осуществляется подготовка проекта межевания

 - обозначение характерных точек границ образуемых земельных участков



Образуемые земельные участки:

 - границы образуемого земельного участка с видом разрешенного использования
Улично-дорожная сеть - код 12.0.1

Масштаб 1:2000

Чертеж межевания территории,
отображающий границы образуемых земельных участков

Приложение № 4
к Постановлению администрации
Сосновоборского городского округа
Ленинградской области
от 21.02.2023 № 471

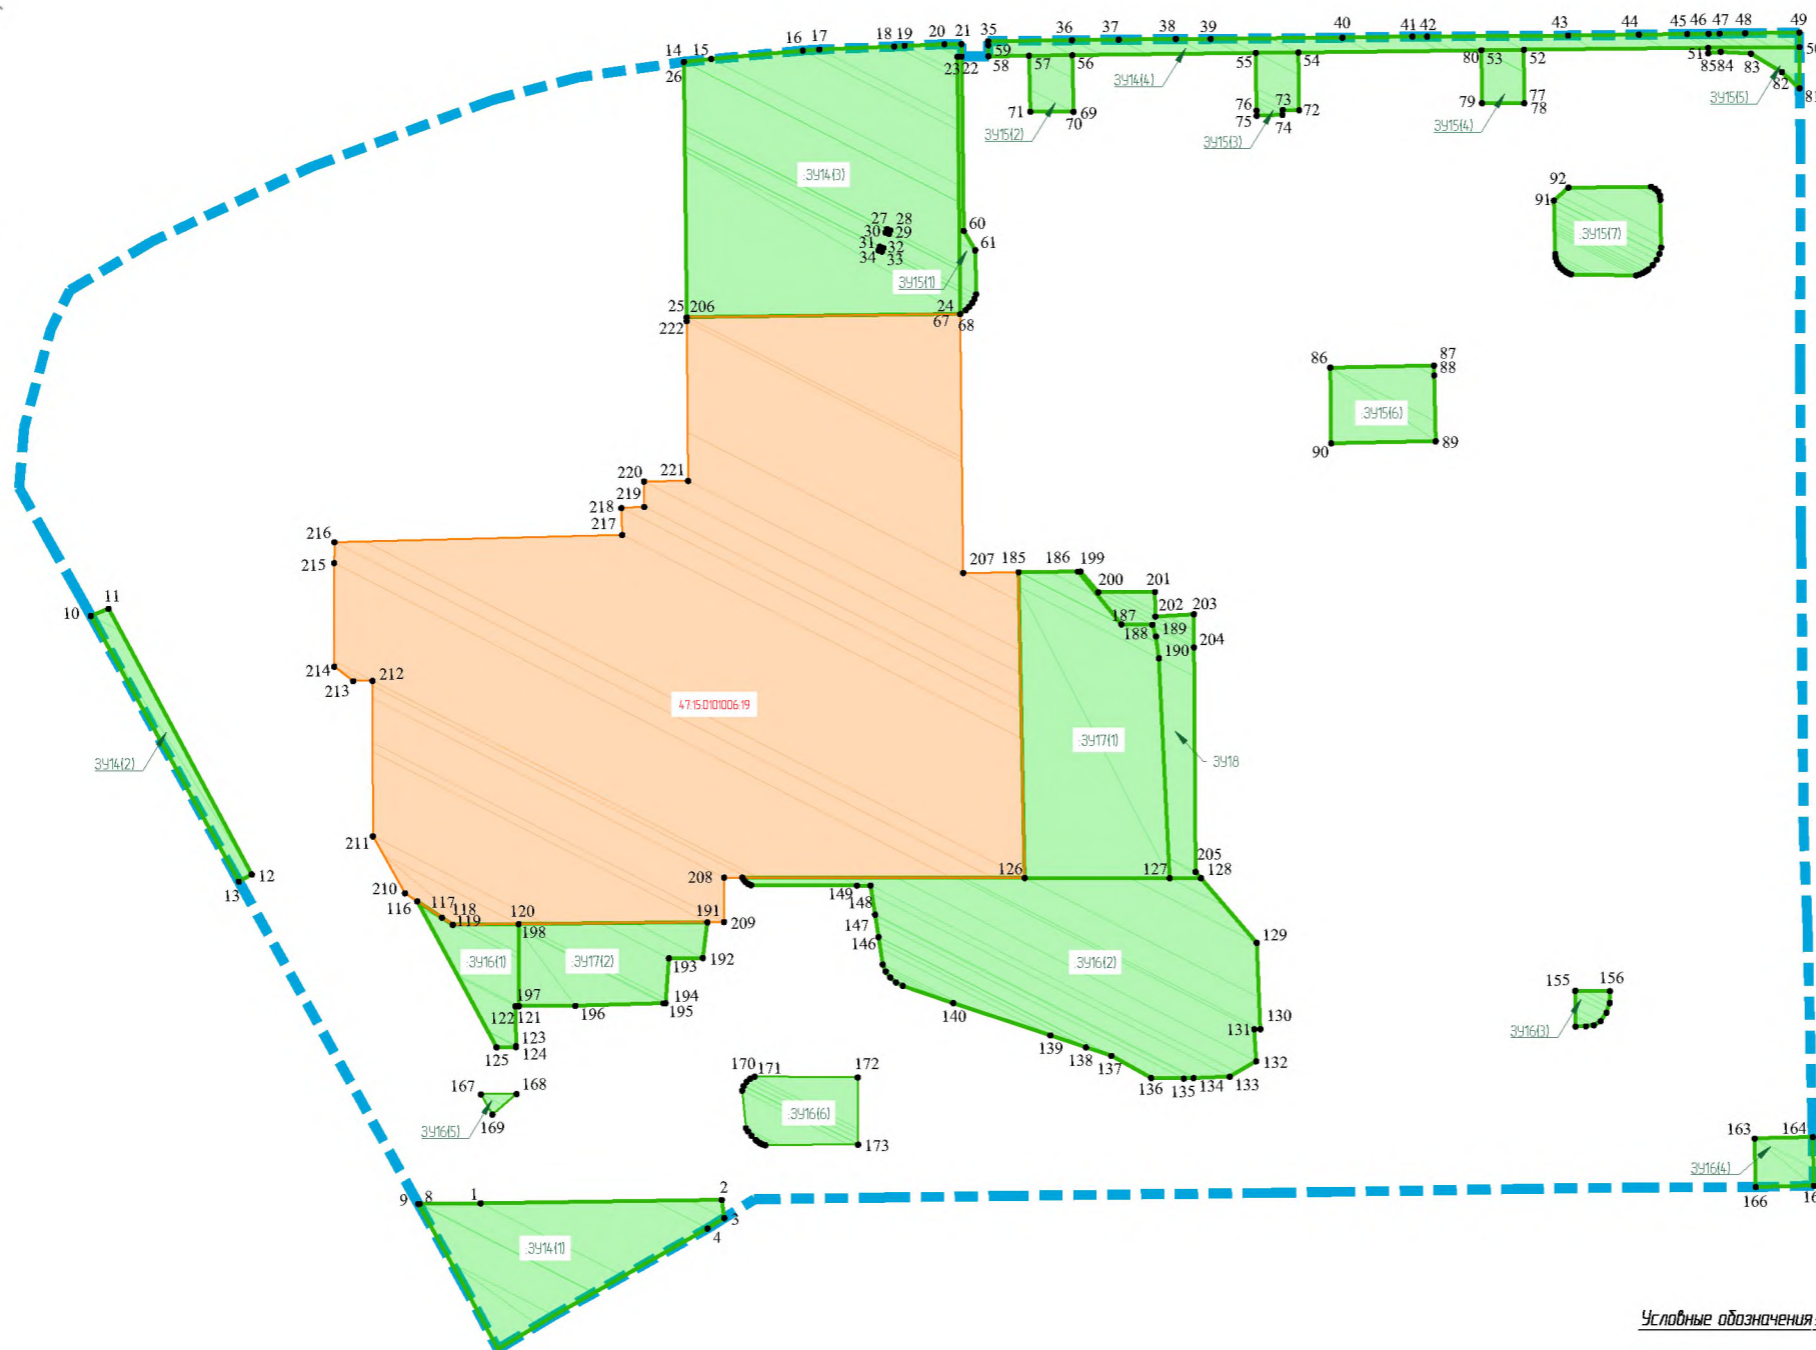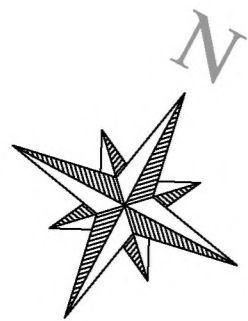

Условные обозначения:

- границы территории, в отношении которой осуществляется подготовка проекта межевания

- обозначение характерных точек границ образуемых и изменяемых земельных участков

Образуемые земельные участки:

- границы образуемых земельных участков с видом разрешенного использования Благоустройство территории - код 12.0.2



Изменяемые земельные участки:

- граница изменяемого земельного участка с кадастровым номером 47:15:0101006:19





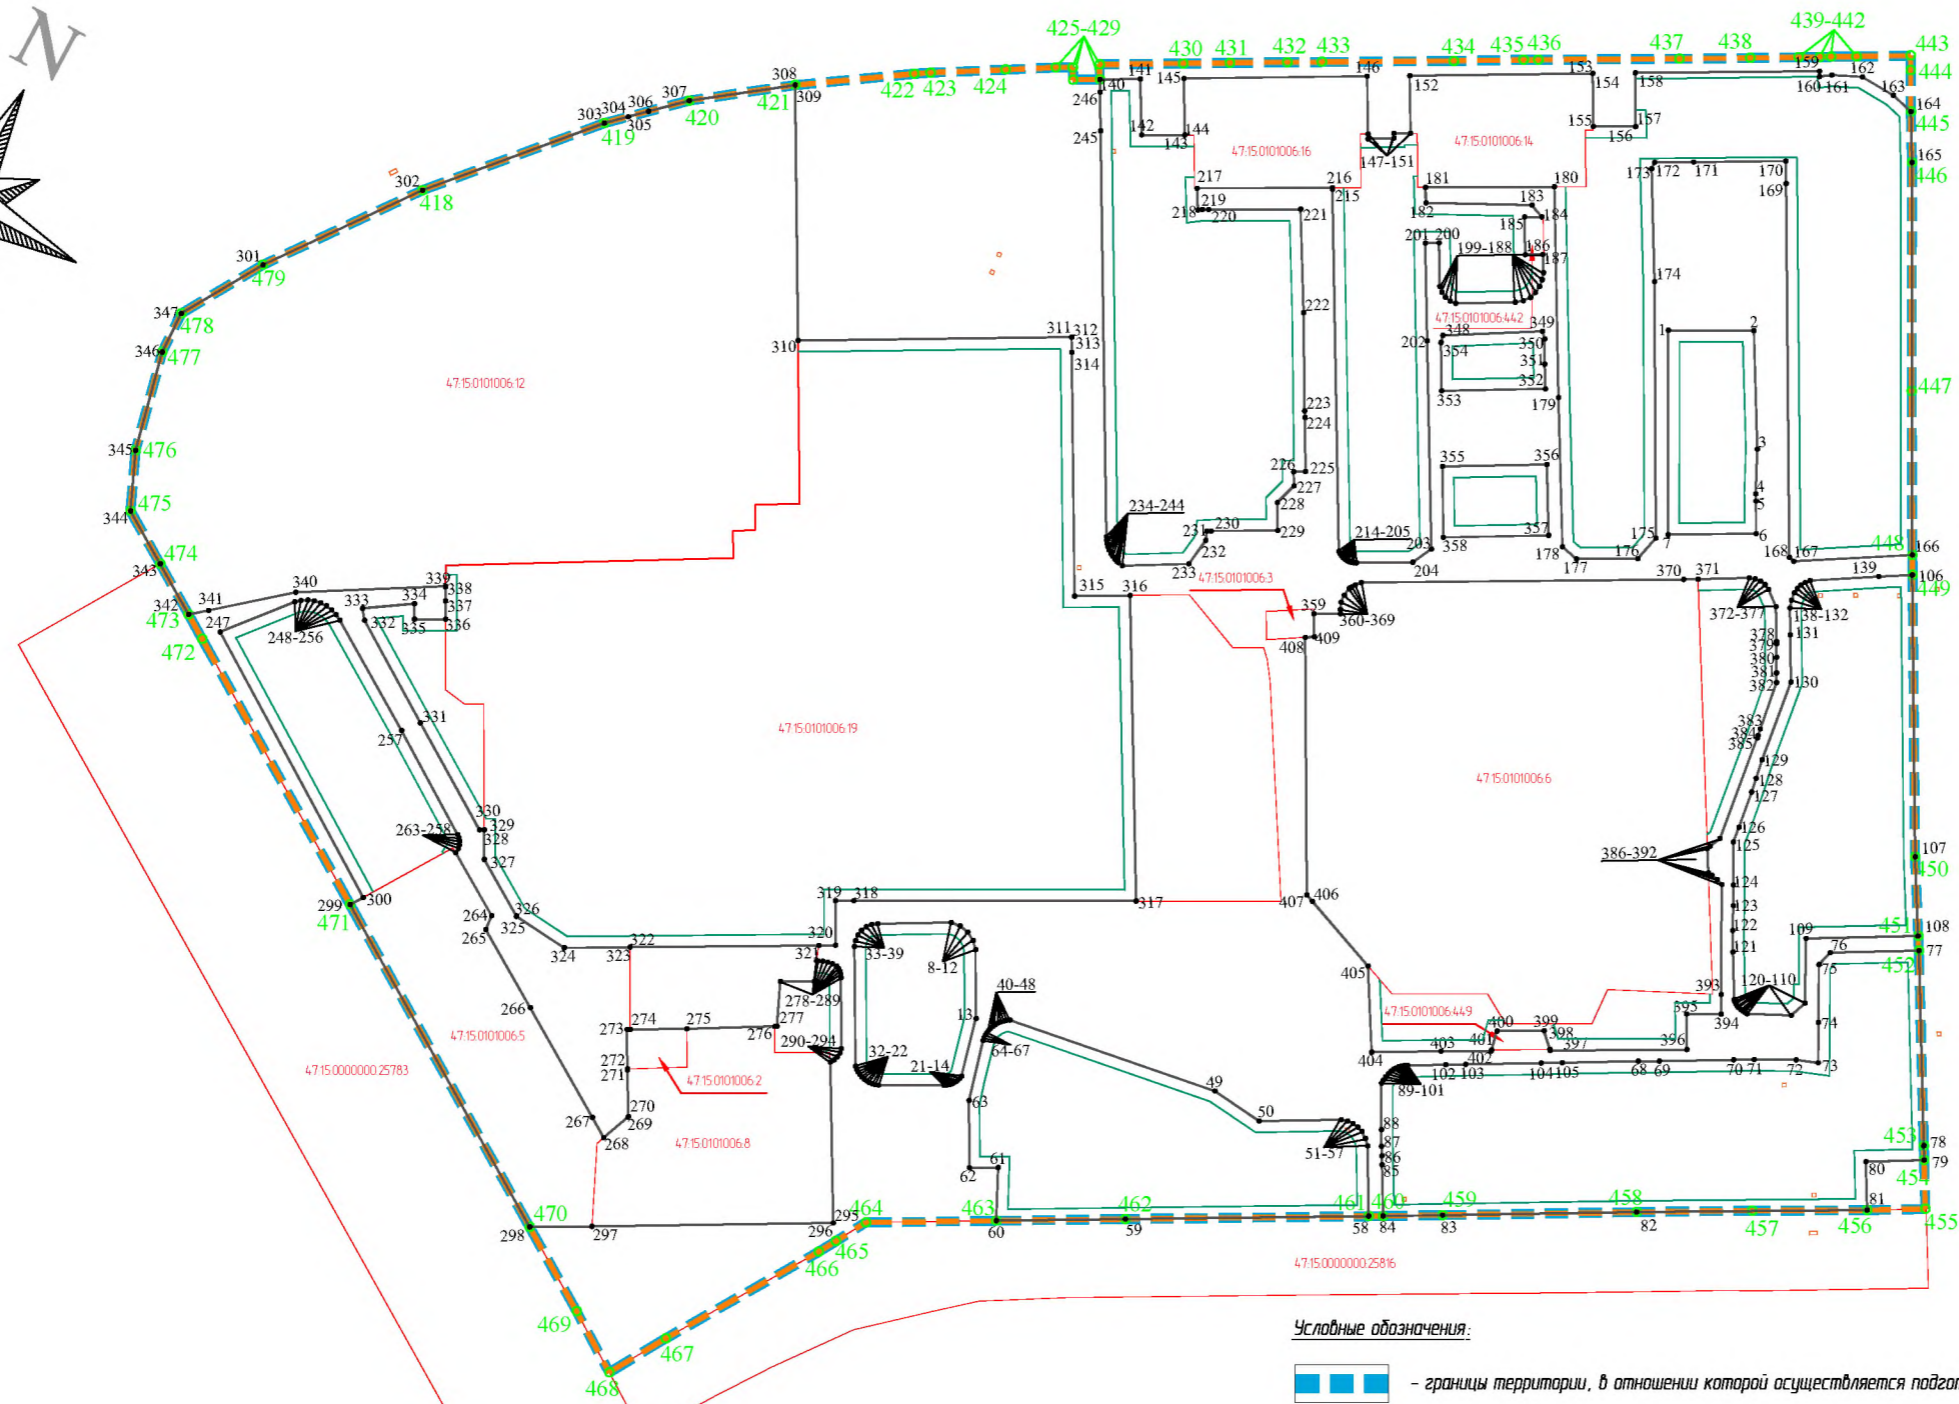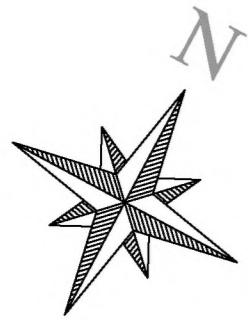

Масштаб 1:2000



Чертеж межевания территории, отображающий устанавливаемые красные линии, линии отступа от красных линий в целях определения мест допустимого размещения зданий, сооружений, границы территории, в отношении которой утвержден проект межевания территории

Приложение № 5
к Постановлению администрации
Сосновоборского городского округа
Ленинградской области
от 21.02.2023 № 471



Условные обозначения:

-  - границы территории, в отношении которой осуществляется подготовка проекта межевания
-  - границы существующего элемента планировочной структуры
-  - устанавливаемые красные линии
-  - линии отступа от красных линий в целях определения мест допустимого размещения зданий, строений, сооружений
-  - границы земельных участков, учтенных в ЕГРН
- 47:15:0101006.8 - кадастровый номер земельного участка
-  - границы многоконтурного земельного участка 47:15:0000000.25215, учтенного в ЕГРН

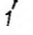-  - обозначение характерных точек границ устанавливаемых красных линий и территории, в отношении которой осуществляется подготовка отчета по инвентаризации
-  - обозначение характерных точек границ территории, в отношении которой утвержден проект межевания территории

Масштаб 1:2000

Приложение
к чертежу межевания территории,
отображающему устанавливаемые красные линии,
линии отступа от красных линий в целях определения
мест допустимого размещения зданий, строений
сооружений, границы территории, в отношении которой
утвержден проект межевания территории

**Перечень координат характерных точек
устанавливаемых красных линий**

Обозначение характерных точек границы	Координаты, м	
	X	Y
1	2	3
1	434131.69	2146574.48
2	434141.89	2146594.79
3	434114.29	2146609.84
4	434103.49	2146614.86
5	434101.81	2146615.85
6	434094.15	2146619.79
7	434083.25	2146599.03
8	433904.89	2146475.99
9	433905.15	2146478.58
10	433904.61	2146481.12
11	433903.32	2146483.37
12	433901.40	2146485.11
13	433885.18	2146493.47
14	433869.80	2146497.05
15	433869.04	2146496.88
16	433868.31	2146496.61
17	433867.59	2146496.23
18	433866.95	2146495.77
19	433866.38	2146495.22
20	433865.88	2146494.58
21	433865.51	2146493.94
22	433857.65	2146478.42
23	433857.38	2146477.56
24	433857.23	2146476.75
25	433857.17	2146475.88
26	433857.21	2146475.12
27	433857.34	2146474.32
28	433857.56	2146473.54
29	433857.90	2146472.72
30	433858.29	2146472.02
31	433858.78	2146471.34
32	433859.33	2146470.73

33	433887.55	2146456.05
34	433889.09	2146455.56
35	433890.70	2146455.43
36	433892.25	2146455.72
37	433893.68	2146456.41
38	433894.87	2146457.45
39	433895.75	2146458.77
40	433883.87	2146497.91
41	433884.63	2146498.14
42	433885.33	2146498.44
43	433886.05	2146498.81
44	433886.77	2146499.29
45	433887.39	2146499.80
46	433887.97	2146500.40
47	433888.48	2146501.04
48	433888.92	2146501.75
49	433896.83	2146558.86
50	433895.07	2146572.92
51	433905.30	2146592.20
52	433905.74	2146593.81
53	433905.82	2146595.48
54	433905.56	2146597.04
55	433905.00	2146598.51
56	433903.80	2146600.21
57	433902.26	2146601.62
58	433885.77	2146610.37
59	433855.72	2146553.05
60	433839.74	2146522.69
61	433852.55	2146516.71
62	433849.06	2146509.96
63	433864.92	2146501.77
64	433880.85	2146497.83
65	433881.59	2146497.73
66	433882.39	2146497.71
67	433883.13	2146497.77
68	433955.03	2146655.52
69	433957.58	2146660.52
70	433966.83	2146677.94
71	433969.38	2146682.74
72	433974.35	2146692.75
73	433976.32	2146698.36
74	433985.93	2146693.55
75	433999.67	2146686.66
76	434003.84	2146687.89
77	434015.00	2146708.67
78	433969.44	2146733.33
79	433966.06	2146735.16
80	433958.69	2146721.56
81	433947.34	2146727.66

82	433919.04	2146673.29
83	433894.96	2146627.76
84	433887.55	2146613.77
85	433899.53	2146607.31
86	433901.66	2146606.22
87	433903.86	2146604.98
88	433907.76	2146602.99
89	433918.82	2146597.36
90	433919.78	2146597.43
91	433920.77	2146597.58
92	433921.79	2146597.83
93	433922.70	2146598.13
94	433923.45	2146598.49
95	433923.77	2146598.69
96	433924.11	2146598.92
97	433924.71	2146599.43
98	433925.27	2146600.05
99	433925.50	2146600.38
100	433925.73	2146600.71
101	433926.11	2146601.45
102	433930.92	2146610.34
103	433933.40	2146615.02
104	433942.83	2146632.75
105	433945.45	2146637.68
106	434103.15	2146661.75
107	434036.79	2146696.42
108	434018.37	2146706.65
109	434004.31	2146680.46
110	433988.84	2146688.01
111	433984.30	2146686.19
112	433979.38	2146675.58
113	433979.42	2146674.87
114	433979.50	2146674.17
115	433979.58	2146673.66
116	433979.78	2146672.78
117	433980.03	2146672.23
118	433980.34	2146671.72
119	433980.72	2146671.23
120	433981.16	2146670.78
121	433992.27	2146664.76
122	433997.31	2146662.14
123	434003.28	2146659.27
124	434008.21	2146656.78
125	434018.33	2146651.56
126	434022.52	2146651.14
127	434032.37	2146649.92
128	434036.19	2146649.31
129	434041.29	2146648.50
130	434063.18	2146645.93

131	434074.28	2146640.10
132	434080.57	2146636.79
133	434082.62	2146636.21
134	434084.74	2146635.96
135	434086.07	2146636.15
136	434087.34	2146636.59
137	434088.50	2146637.29
138	434089.51	2146638.21
139	434098.78	2146653.99
140	434122.45	2146409.56
141	434127.45	2146419.08
142	434114.39	2146426.15
143	434119.55	2146436.38
144	434119.56	2146436.40
145	434132.82	2146429.30
146	434155.49	2146472.47
147	434141.94	2146479.61
148	434140.74	2146480.24
149	434144.06	2146486.25
150	434145.20	2146485.72
151	434147.16	2146489.63
152	434160.75	2146482.50
153	434183.37	2146525.57
154	434183.36	2146525.58
155	434170.89	2146532.10
156	434175.97	2146542.11
157	434175.97	2146542.09
158	434188.62	2146535.58
159	434211.27	2146578.99
160	434210.00	2146579.66
161	434211.87	2146582.44
162	434215.08	2146589.80
163	434214.46	2146599.38
164	434212.72	2146605.53
165	434200.83	2146611.92
166	434107.93	2146659.38
167	434092.10	2146632.05
168	434092.53	2146630.48
169	434180.60	2146584.65
170	434185.91	2146581.84
171	434174.57	2146560.17
172	434169.74	2146550.92
173	434167.89	2146551.00
174	434141.56	2146565.32
175	434080.93	2146596.54
176	434073.94	2146594.78
177	434066.40	2146580.30
178	434067.65	2146575.50
179	434102.49	2146556.52

180	434151.91	2146530.18
181	434136.21	2146499.69
182	434132.59	2146501.69
183	434144.85	2146527.03
184	434143.25	2146530.80
185	434141.16	2146526.73
186	434132.31	2146531.41
187	434134.48	2146535.61
188	434130.22	2146537.95
189	434128.39	2146538.49
190	434126.50	2146538.66
191	434124.61	2146538.44
192	434122.80	2146537.85
193	434121.16	2146536.50
194	434119.84	2146534.83
195	434112.37	2146520.90
196	434112.27	2146519.27
197	434112.61	2146517.67
198	434113.37	2146516.22
199	434114.50	2146515.03
200	434124.70	2146509.58
201	434123.00	2146506.41
202	434100.07	2146518.66
203	434051.30	2146544.73
204	434045.90	2146541.94
205	434038.96	2146528.61
206	434038.67	2146527.98
207	434038.47	2146527.33
208	434038.37	2146526.70
209	434038.36	2146526.08
210	434038.43	2146525.43
211	434038.60	2146524.80
212	434038.86	2146524.16
213	434039.19	2146523.61
214	434039.58	2146523.12
215	434124.53	2146477.92
216	434124.90	2146477.73
217	434108.43	2146445.71
218	434103.38	2146448.53
219	434104.05	2146449.54
220	434104.76	2146450.96
221	434115.96	2146472.75
222	434091.83	2146485.93
223	434068.66	2146498.08
224	434067.19	2146498.85
225	434054.41	2146505.55
226	434052.98	2146502.81
227	434049.67	2146504.54
228	434043.72	2146502.61

229	434037.16	2146506.05
230	434028.99	2146490.39
231	434028.43	2146489.44
232	434026.07	2146490.26
233	434018.49	2146489.08
234	434010.06	2146473.58
235	434010.28	2146472.30
236	434010.42	2146471.77
237	434010.72	2146470.92
238	434011.12	2146470.09
239	434011.59	2146469.30
240	434012.19	2146468.50
241	434012.77	2146467.88
242	434013.46	2146467.26
243	434014.19	2146466.73
244	434014.97	2146466.27
245	434110.37	2146415.94
246	434119.46	2146411.14
247	433885.48	2146267.81
248	433901.61	2146281.89
249	433902.66	2146283.15
250	433903.59	2146284.75
251	433904.18	2146286.39
252	433904.48	2146288.11
253	433904.48	2146289.86
254	433904.17	2146291.58
255	433903.58	2146293.22
256	433902.71	2146294.74
257	433884.04	2146322.70
258	433866.16	2146348.53
259	433865.54	2146349.26
260	433864.76	2146349.83
261	433863.87	2146350.21
262	433862.92	2146350.39
263	433861.66	2146350.20
264	433851.07	2146366.37
265	433847.07	2146366.66
266	433833.94	2146386.62
267	433815.45	2146414.57
268	433812.04	2146419.72
269	433819.84	2146422.94
270	433819.99	2146423.00
271	433830.91	2146417.17
272	433831.16	2146417.04
273	433840.48	2146412.13
274	433840.89	2146412.92
275	433847.80	2146426.26
276	433859.04	2146446.80
277	433859.32	2146447.29

278	433870.35	2146442.68
279	433874.51	2146450.67
280	433879.55	2146448.85
281	433879.69	2146449.12
282	433880.24	2146450.30
283	433880.60	2146451.55
284	433880.77	2146452.84
285	433880.74	2146454.14
286	433880.37	2146454.90
287	433879.87	2146455.58
288	433879.25	2146456.16
289	433878.54	2146456.62
290	433861.78	2146465.21
291	433860.60	2146465.41
292	433859.40	2146465.32
293	433858.26	2146464.92
294	433857.26	2146464.25
295	433819.52	2146484.35
296	433819.52	2146484.34
297	433789.60	2146427.62
298	433781.96	2146412.92
299	433836.60	2146331.55
300	433839.86	2146333.76
301	433977.58	2146233.71
302	434014.47	2146262.46
303	434052.34	2146297.46
304	434056.70	2146302.34
305	434060.45	2146306.53
306	434060.46	2146306.52
307	434067.90	2146314.84
308	434084.37	2146338.09
309	434084.36	2146338.10
310	434024.24	2146369.56
311	434058.03	2146433.95
312	434058.01	2146433.96
313	434058.02	2146433.97
314	434054.47	2146435.83
315	433997.08	2146465.88
316	434003.93	2146478.94
317	433932.29	2146517.26
318	433898.31	2146450.34
319	433896.11	2146446.00
320	433885.59	2146451.37
321	433883.50	2146447.43
322	433860.31	2146402.95
323	433860.30	2146402.94
324	433852.19	2146387.46
325	433853.90	2146372.33
326	433853.91	2146372.32

327	433863.50	2146357.85
328	433870.48	2146354.27
329	433870.48	2146354.25
330	433869.94	2146353.15
331	433888.12	2146326.22
332	433905.66	2146300.64
333	433908.26	2146298.71
334	433915.61	2146310.43
335	433911.92	2146312.31
336	433915.70	2146319.70
337	433920.04	2146317.48
338	433923.35	2146315.79
339	433923.49	2146315.72
340	433903.96	2146280.98
341	433889.17	2146262.47
342	433885.81	2146258.26
343	433894.36	2146245.42
344	433903.28	2146232.03
345	433918.26	2146225.92
346	433944.72	2146220.39
347	433956.19	2146220.21
348	434103.26	2146521.70
349	434116.24	2146544.75
350	434114.68	2146546.22
351	434108.72	2146549.31
352	434102.99	2146552.39
353	434089.98	2146528.07
354	434101.32	2146522.11
355	434072.17	2146537.41
356	434085.27	2146561.91
357	434068.66	2146570.85
358	434055.49	2146546.16
359	434021.79	2146524.69
360	434025.00	2146530.97
361	434025.02	2146531.01
362	434026.01	2146530.43
363	434027.83	2146529.73
364	434029.86	2146529.62
365	434032.04	2146530.04
366	434032.06	2146530.05
367	434032.64	2146530.40
368	434033.59	2146530.98
369	434034.87	2146532.12
370	434074.55	2146608.15
371	434076.32	2146611.54
372	434082.82	2146623.56
373	434083.32	2146625.02
374	434083.43	2146626.57
375	434083.11	2146628.08

376	434082.41	2146629.46
377	434079.26	2146633.29
378	434071.05	2146637.61
379	434070.52	2146637.89
380	434067.32	2146639.51
381	434063.57	2146641.41
382	434061.31	2146642.55
383	434048.40	2146644.34
384	434046.55	2146644.60
385	434045.87	2146644.69
386	434017.55	2146648.02
387	434014.56	2146646.65
388	434013.68	2146646.26
389	434008.02	2146649.39
390	434007.91	2146650.55
391	434007.51	2146652.31
392	434006.90	2146654.01
393	433980.81	2146667.12
394	433976.13	2146669.47
395	433972.00	2146661.26
396	433963.60	2146665.61
397	433946.89	2146633.34
398	433947.12	2146633.12
399	433950.84	2146629.48
400	433945.05	2146618.40
401	433939.94	2146619.41
402	433939.70	2146619.46
403	433933.55	2146607.58
404	433924.94	2146591.30
405	433944.91	2146580.02
406	433953.51	2146559.04
407	433954.35	2146556.98
408	434015.13	2146525.48
409	434016.35	2146527.58