


Проект межевания территории, расположенной в границах кадастрового квартала 47:15:0106005 и ограниченной с севера и запада ул. Парковая, с востока - ул. Космонавтов, с юго-востока - границами функциональной зоны рекреационного назначения, с юга - границами функциональной зоны общественно-делового назначения в г. Сосновый Бор Ленинградской области

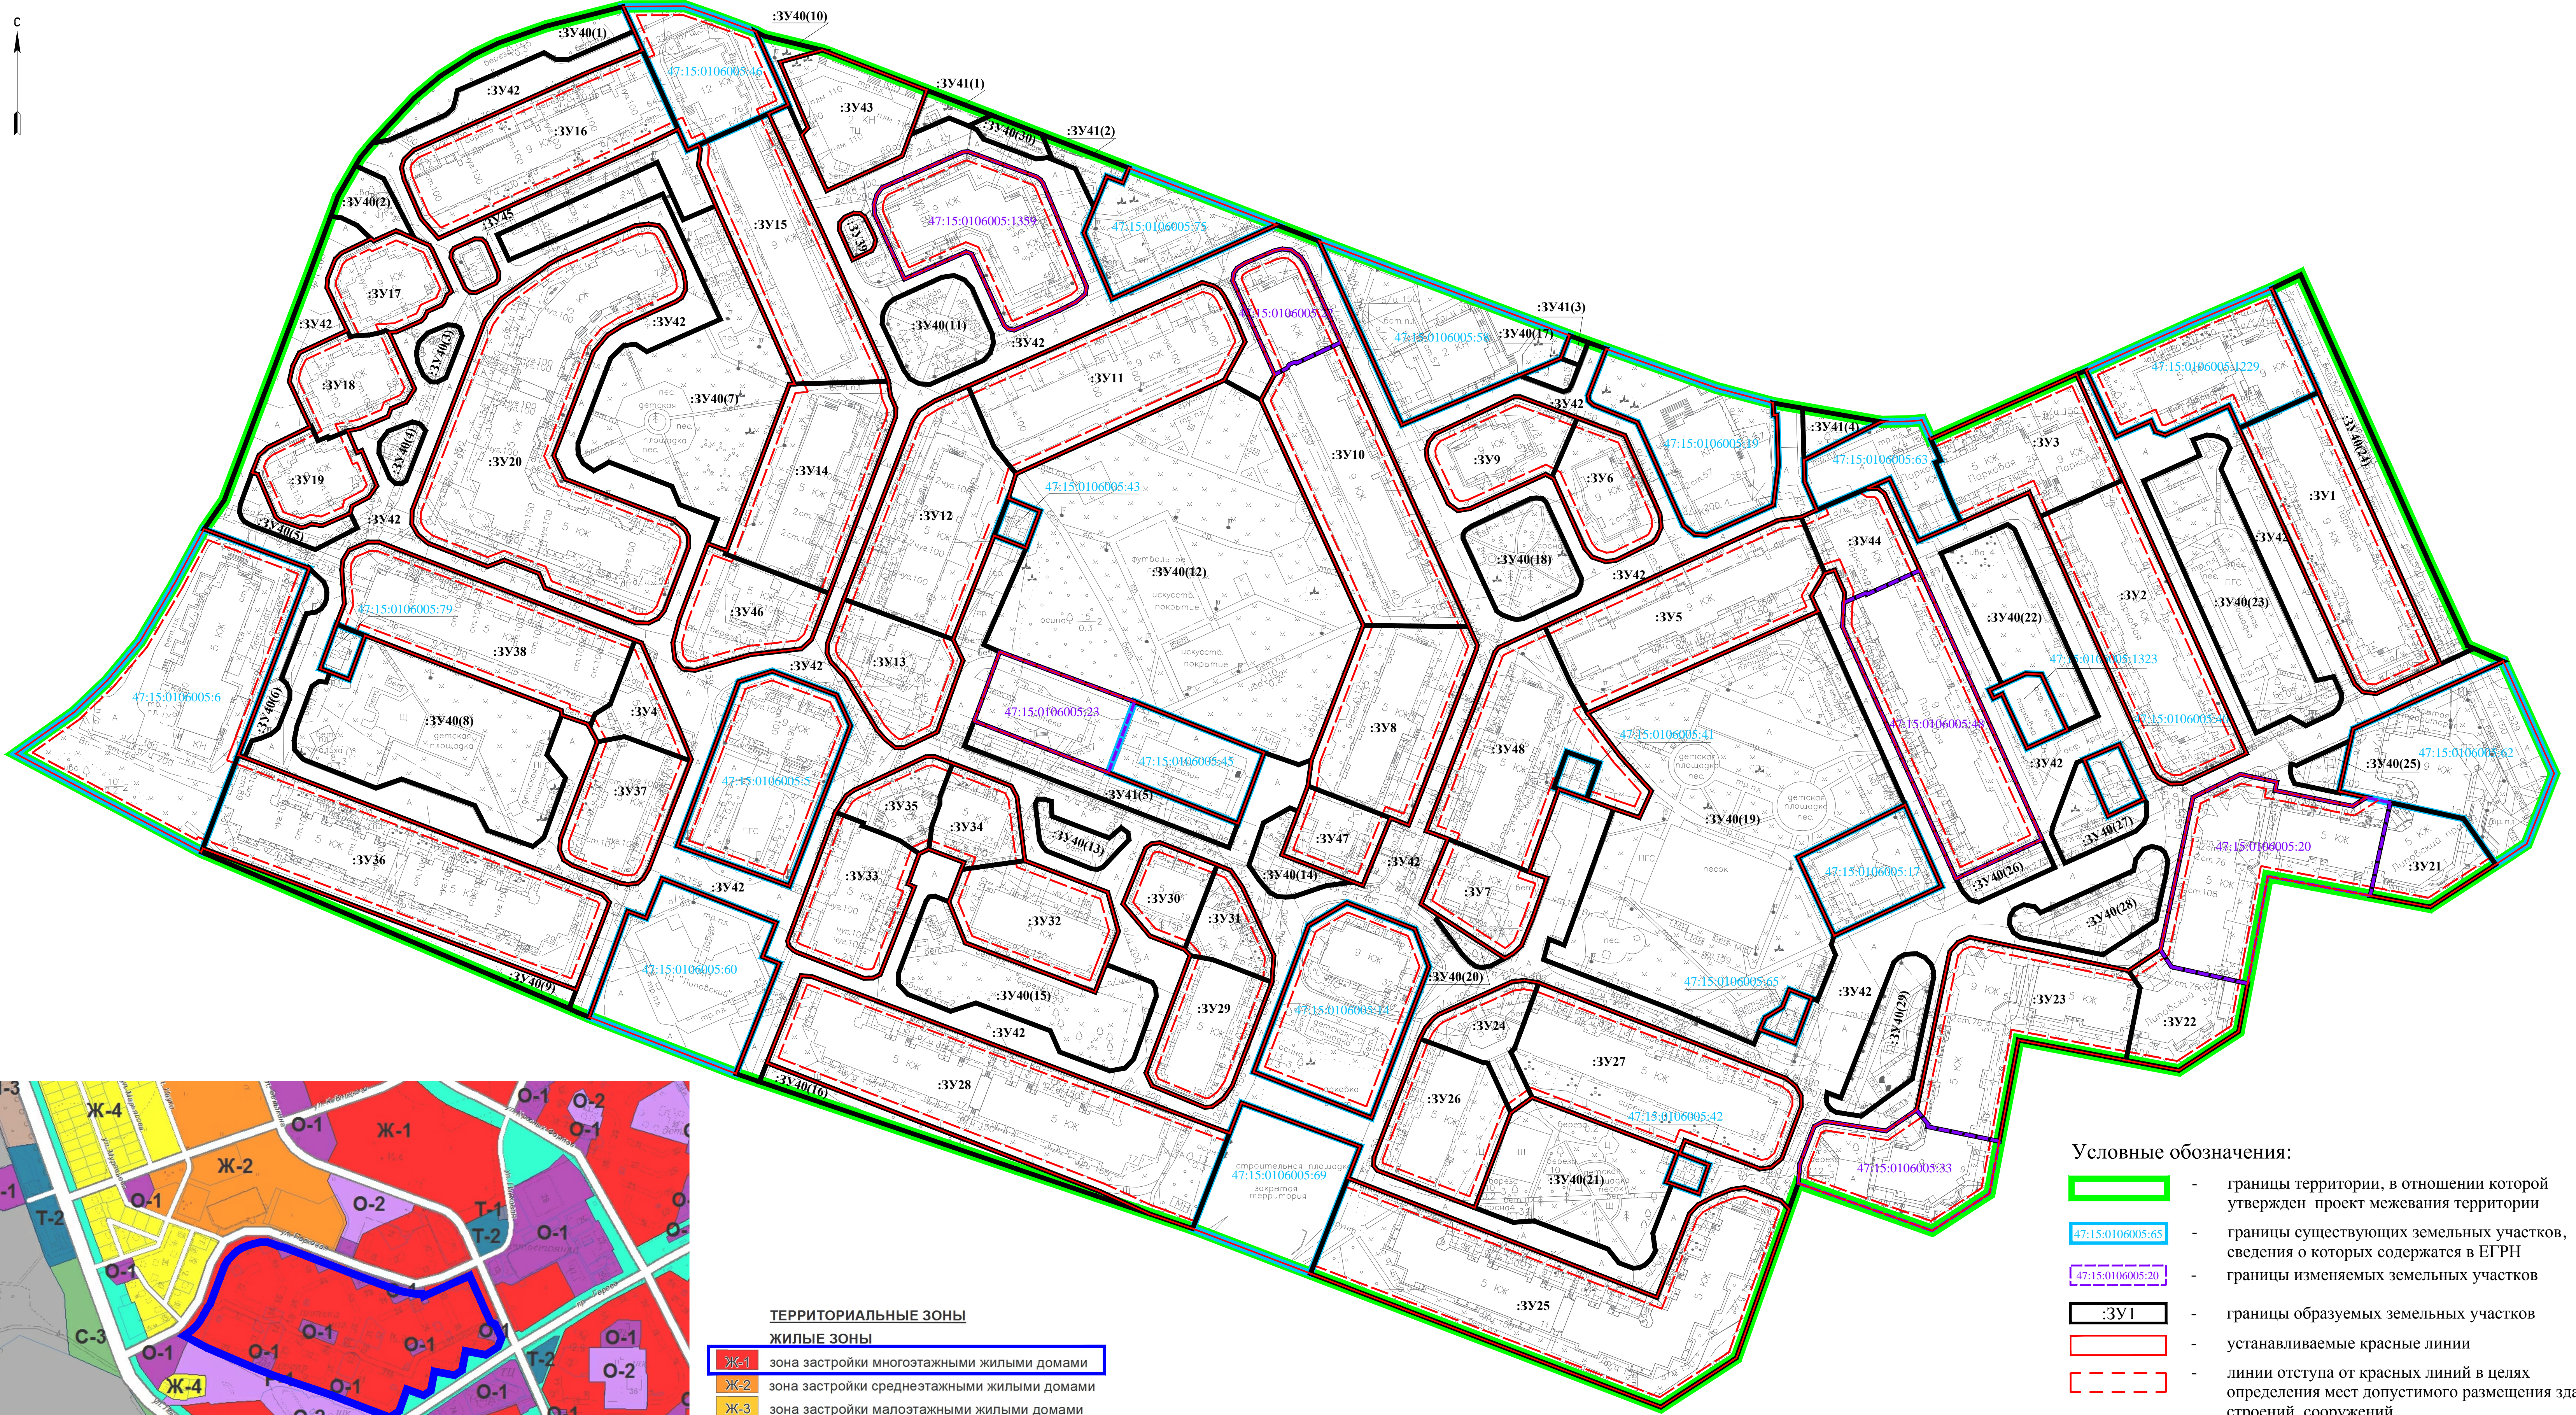

- ТЕРРИТОРИАЛЬНЫЕ ЗОНЫ**
- ЖИЛЫЕ ЗОНЫ**
- Ж-1 зона застройки многоквартирными жилыми домами
  - Ж-2 зона застройки среднеэтажными жилыми домами
  - Ж-3 зона застройки малоэтажными жилыми домами
  - Ж-4 зона застройки индивидуальными жилыми домами
  - Ж-5 Зона садоводств
- ОБЩЕСТВЕННО-ДЕЛОВЫЕ ЗОНЫ**
- О-1 многофункциональная общественно-деловая зона
  - О-2 зона специализированной общественной застройки
  - О-3 зона спортивных комплексов и сооружений

- Условные обозначения:**
- границы территории, в отношении которой утвержден проект межевания территории
  - 47:15:0106005:65 - границы существующих земельных участков, сведения о которых содержатся в ЕГРН
  - 47:15:0106005:20 - границы изменяемых земельных участков
  - :ЗУ1 - границы образуемых земельных участков
  - устанавливаемые красные линии
  - линии отступа от красных линий в целях определения мест допустимого размещения зданий, строений, сооружений

Изм.	Кол.уч.	Лист	Ндок.	Подпись	Дата	Проект межевания территории, расположенной в границах кадастрового квартала 47:15:0106005 и ограниченной с севера и запада ул. Парковая, с востока - ул. Космонавтов, с юго-востока - границами функциональной зоны рекреационного назначения, с юга - границами функциональной зоны общественно-делового назначения в г. Сосновый Бор Ленинградской области  Чертеж межевания территории. Демонстрационный материал для публичных слушаний	Стадия	Лист	Листов
							ПМ	1	1
Н. контр.		Евикова			2022				
							M 1:1000		

